


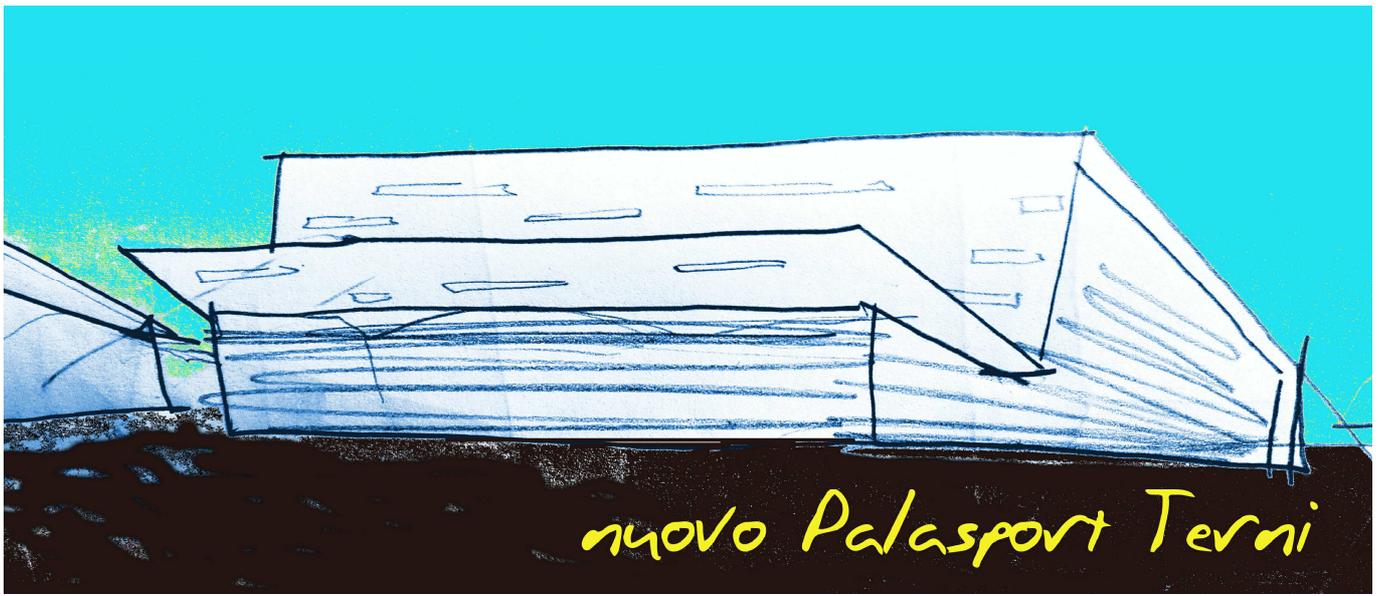

Concessione per la progettazione, costruzione e gestione del Palasport polifunzionale di Terni, opere correlate e connesse



Progetto preliminare/di fattibilità tecnica ed economica

GRUPPO DI LAVORO

Responsabile unico del procedimento
Arch. Piero Giorgini

Supporto all'attività del R.U.P.
Ing. Giuseppe Virgilio (incarico esterno A.C.)

PROGETTISTI

Arch. Carla Comello
Geom. Mauro Passalacqua
Arch. Andrea Deangelis

COLLABORATORI

Geol. Paolo Paccara

VARIANTE URBANISTICA

Arch. Carla Comello
Arch. Stefano Baldieri

Approvazione Atto di indirizzo:
D.G.C. n. 117 del 9.4.2014

Approvazione Studio di fattibilità:
D.G.C. n. 22 del 22.2.2016

Adozione variante urbanistica,
precisazione modalità di attuazione,
approvazione progetto preliminare:

D.C.C. n. 288 del 1.8.2016

Approvazione variante urbanistica:
D.C.C. n. 382 del 7.11.2016

Approvazione progetto preliminare:
D.G.C. n. 13 del 25.1.2017

TAVOLA	OGGETTO	R.U.P.
scala	file:	data



Progetto preliminare/di fattibilità tecnica ed economica per la concessione della progettazione, costruzione e gestione del Palasport Polifunzionale di Terni, opere correlate e connesse



nuovo Palasport Terni

Progetto preliminare/di fattibilità tecnica ed economica

GRUPPO DI LAVORO

Responsabile unico del procedimento
 Arch. Piero Giorgini

Supporto all'attività del R.U.P.
 Ing. Giuseppe Virgilio (incarico esterno A.C.)

PROGETTISTI
 Arch. Carla Comello
 Geom. Mauro Passalacqua
 Arch. Andrea Deangelis

COLLABORATORI
 Geom. Giorgio Fossatelli
 Geol. Paolo Paccara

VARIANTE URBANISTICA
 Arch. Carla Comello
 Arch. Stefano Baldieri

Approvazione Atto di indirizzo:
 D.G.C. n. 117 del 9.4.2014

Adozione variante urbanistica, precisazione modalità di attuazione, approvazione progetto preliminare:
 D.C.C. n. 288 del 1.8.2016


Approvazione progetto preliminare:
 D.G.C. n. del

Approvazione Studio di fattibilità:
 D.G.C. n. 22 del 22.2.2016


Approvazione variante urbanistica:
 D.C.C. n. del

TAVOLA	OGGETTO	R.U.P.
11A	ARCHITETTONICO PALASPORT POLIFUNZIONALE: spaccato assonometrico - viste prospettiche	Arch. Piero Giorgini
scala	file: PALASPORT PRE TAV 11 TRIS.rvt	data
1:500		13 aprile 2016

SPACCATO ASSONOMETRICO GENERALE
 scala 1:200

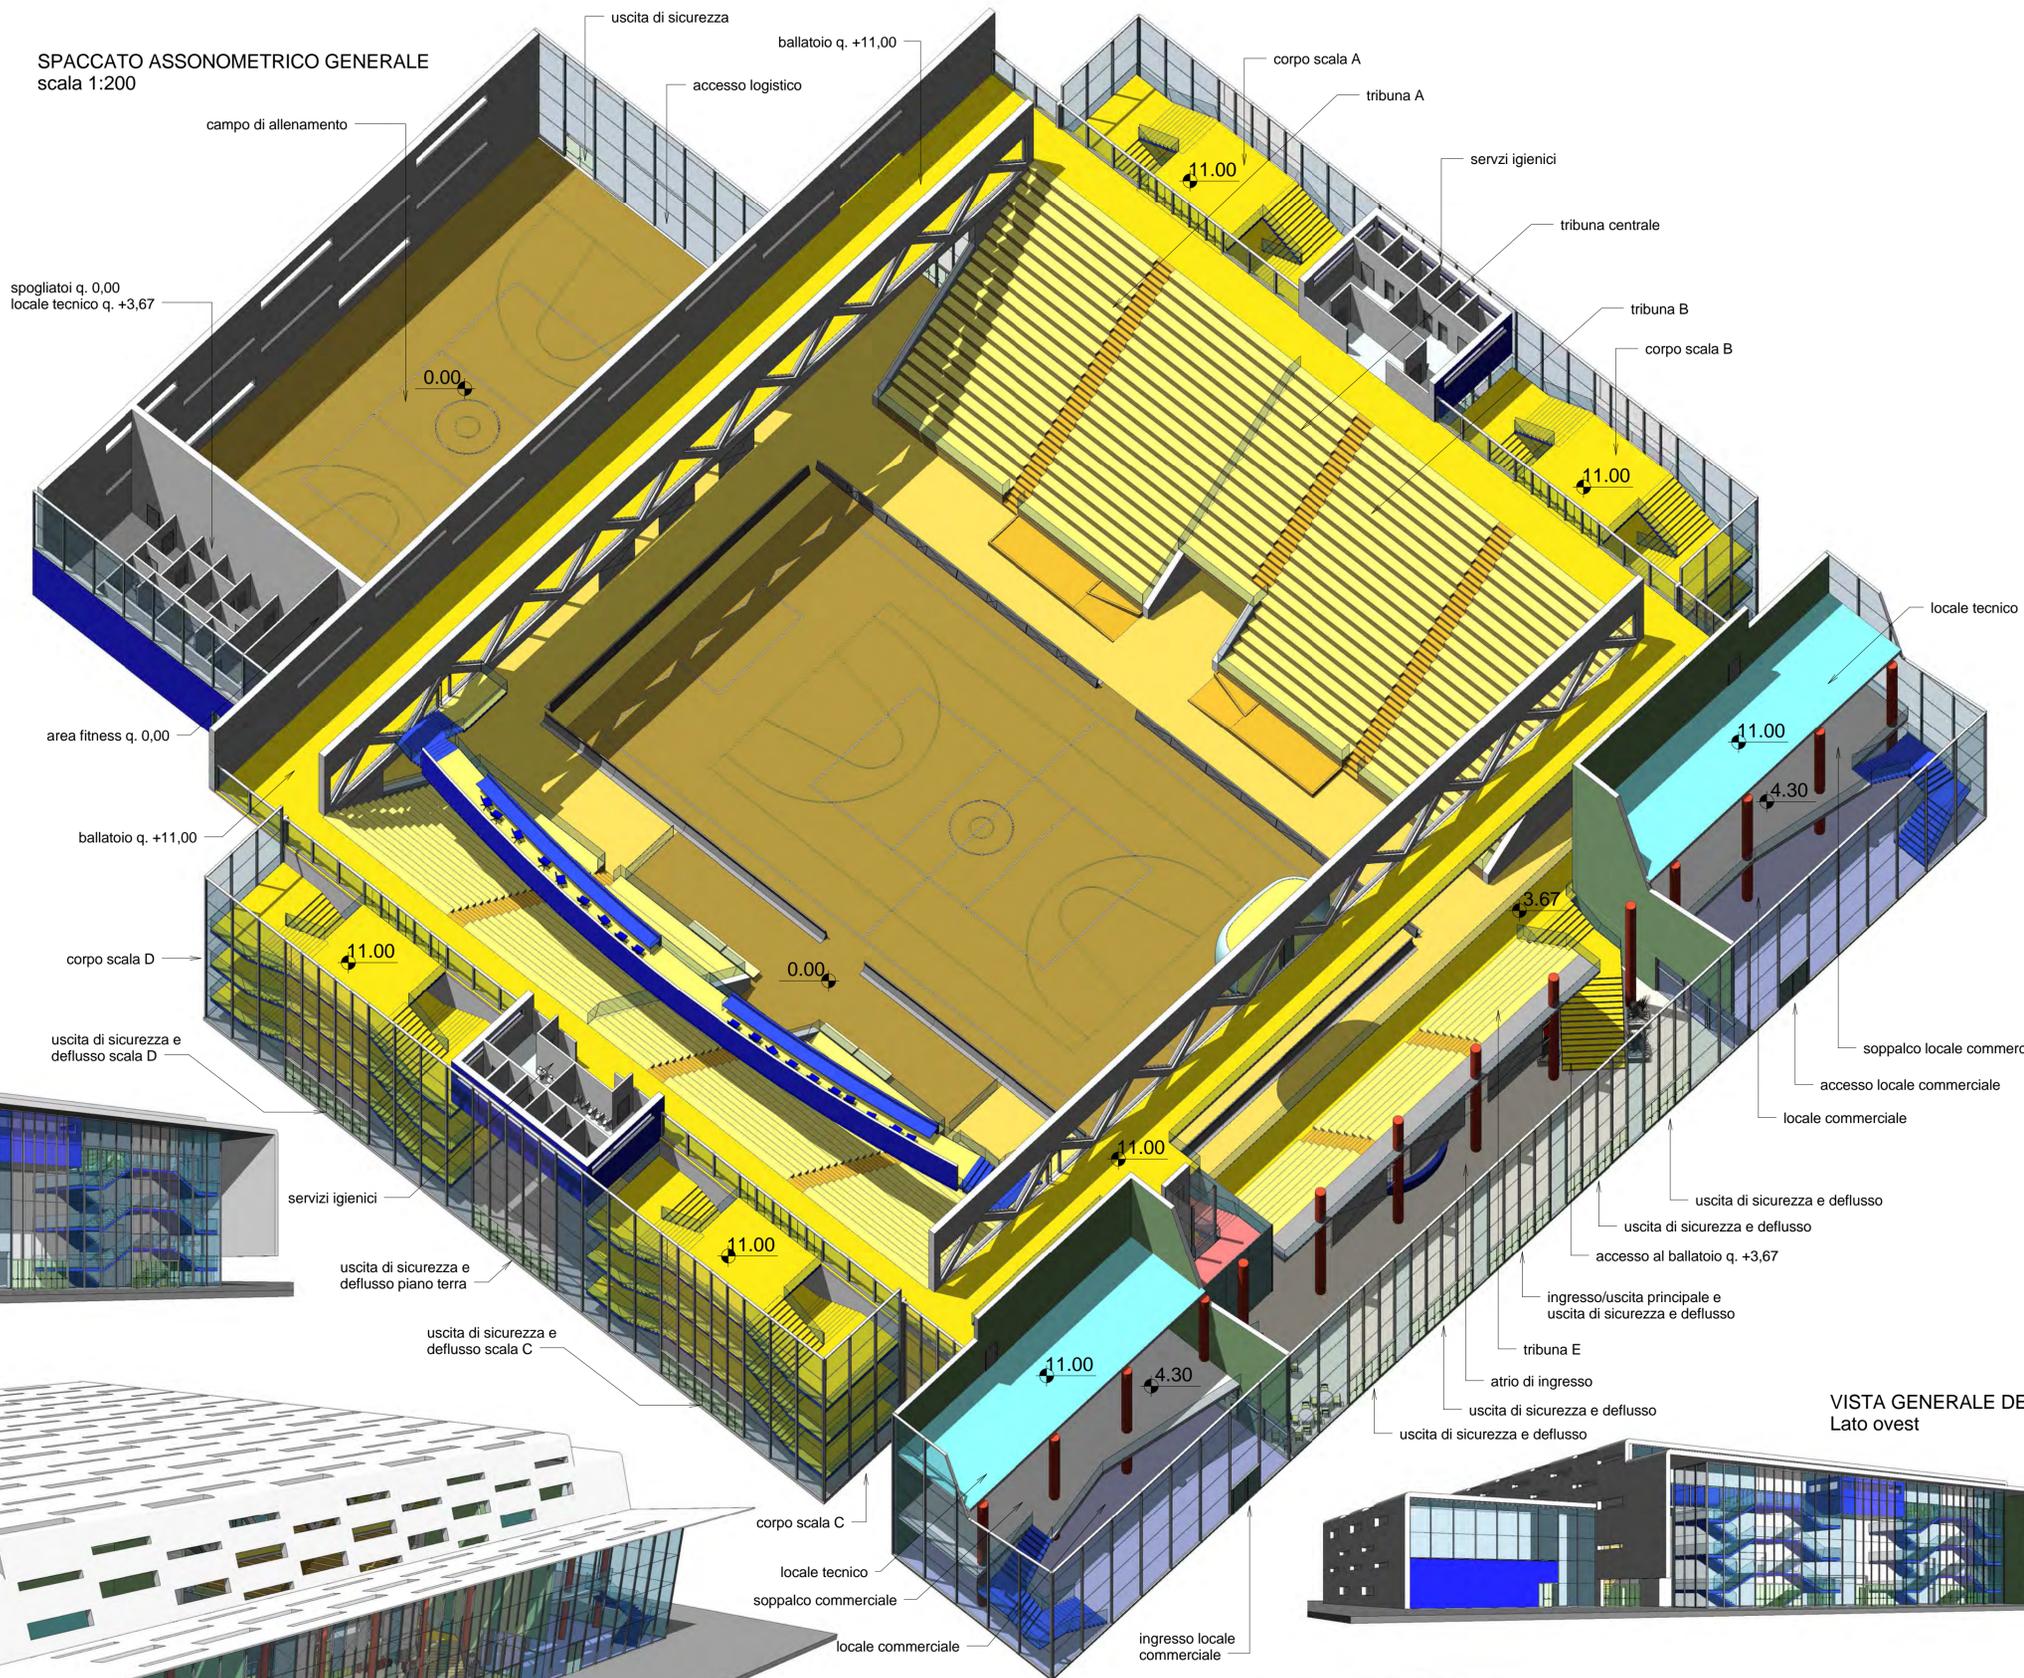


VISTA GENERALE DELL'EDIFICIO
 Lato est

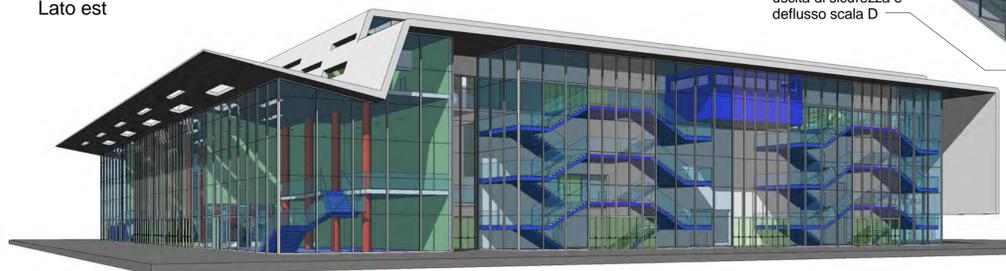

VISTA GENERALE DELL'EDIFICIO
 Lato ovest



VISTA GENERALE DELL'EDIFICIO
 Lato sud-est e sud-ovest

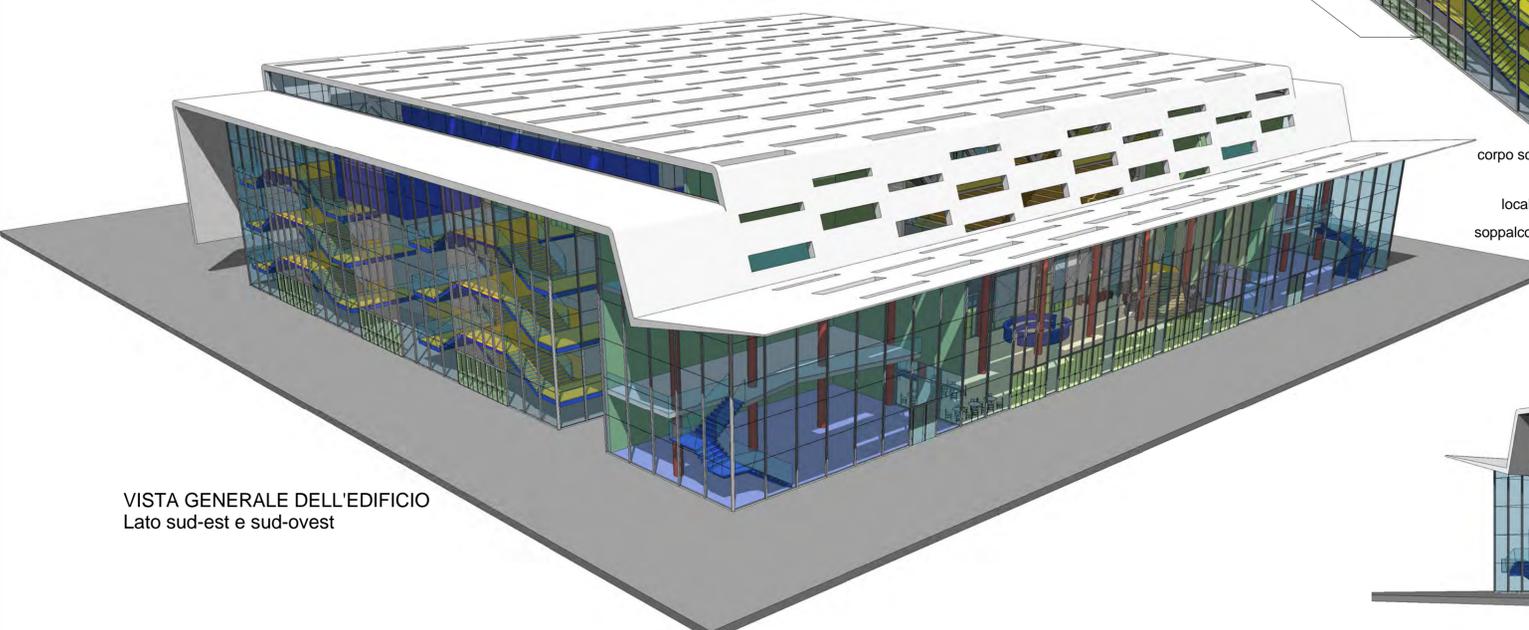


VISTA GENERALE DELL'EDIFICIO
 Lato nord-est e nord-ovest





Progetto preliminare/di fattibilità tecnica ed economica per la concessione della progettazione, costruzione e gestione del Palasport Polifunzionale di Terni, opere correlate e connesse

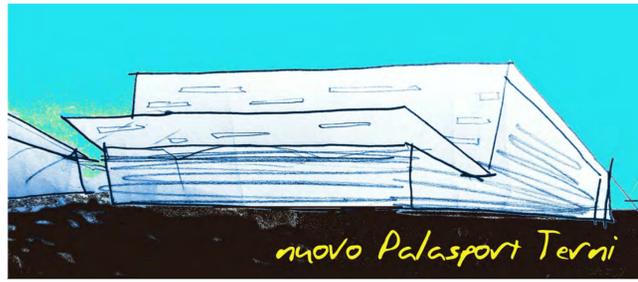

nuovo Palasport Terni

Progetto preliminare/di fattibilità tecnica ed economica

GRUPPO DI LAVORO

Responsabile unico del procedimento Arch. Piero Giorgini	Supporto all'attività del R.U.P. Ing. Giuseppe Virgilio (incarico esterno A.C.)
PROGETTISTI Arch. Carla Comello Geom. Mauro Passalacqua Arch. Andrea Deangelis	COLLABORATORI Geom. Giorgio Fossatelli Geol. Paolo Paccara
VARIANTE URBANISTICA Arch. Carla Comello Arch. Stefano Baldieri	

Approvazione Atto di indirizzo:
D.G.C. n. 117 del 9.4.2014

Adozione variante urbanistica,
precisione modalità di attuazione,
approvazione progetto preliminare:
D.C.C. n. del

Approvazione progetto preliminare:
D.G.C. n. del


Approvazione Studio di fattibilità:
D.G.C. n. 22 del 22.2.2016

Approvazione variante urbanistica:
D.C.C. n. del


TAVOLA 11C	OGGETTO ARCHITETTONICO PALASPORT: pianta piano terra - sezione longitudinale	R.U.P. Arch. Piero Giorgini
scala 1:100/200	file: PALASPORT PRE TAV 11 TRIS.rvt	data 13 aprile 2016



LA GALLERIA ANTERIORE

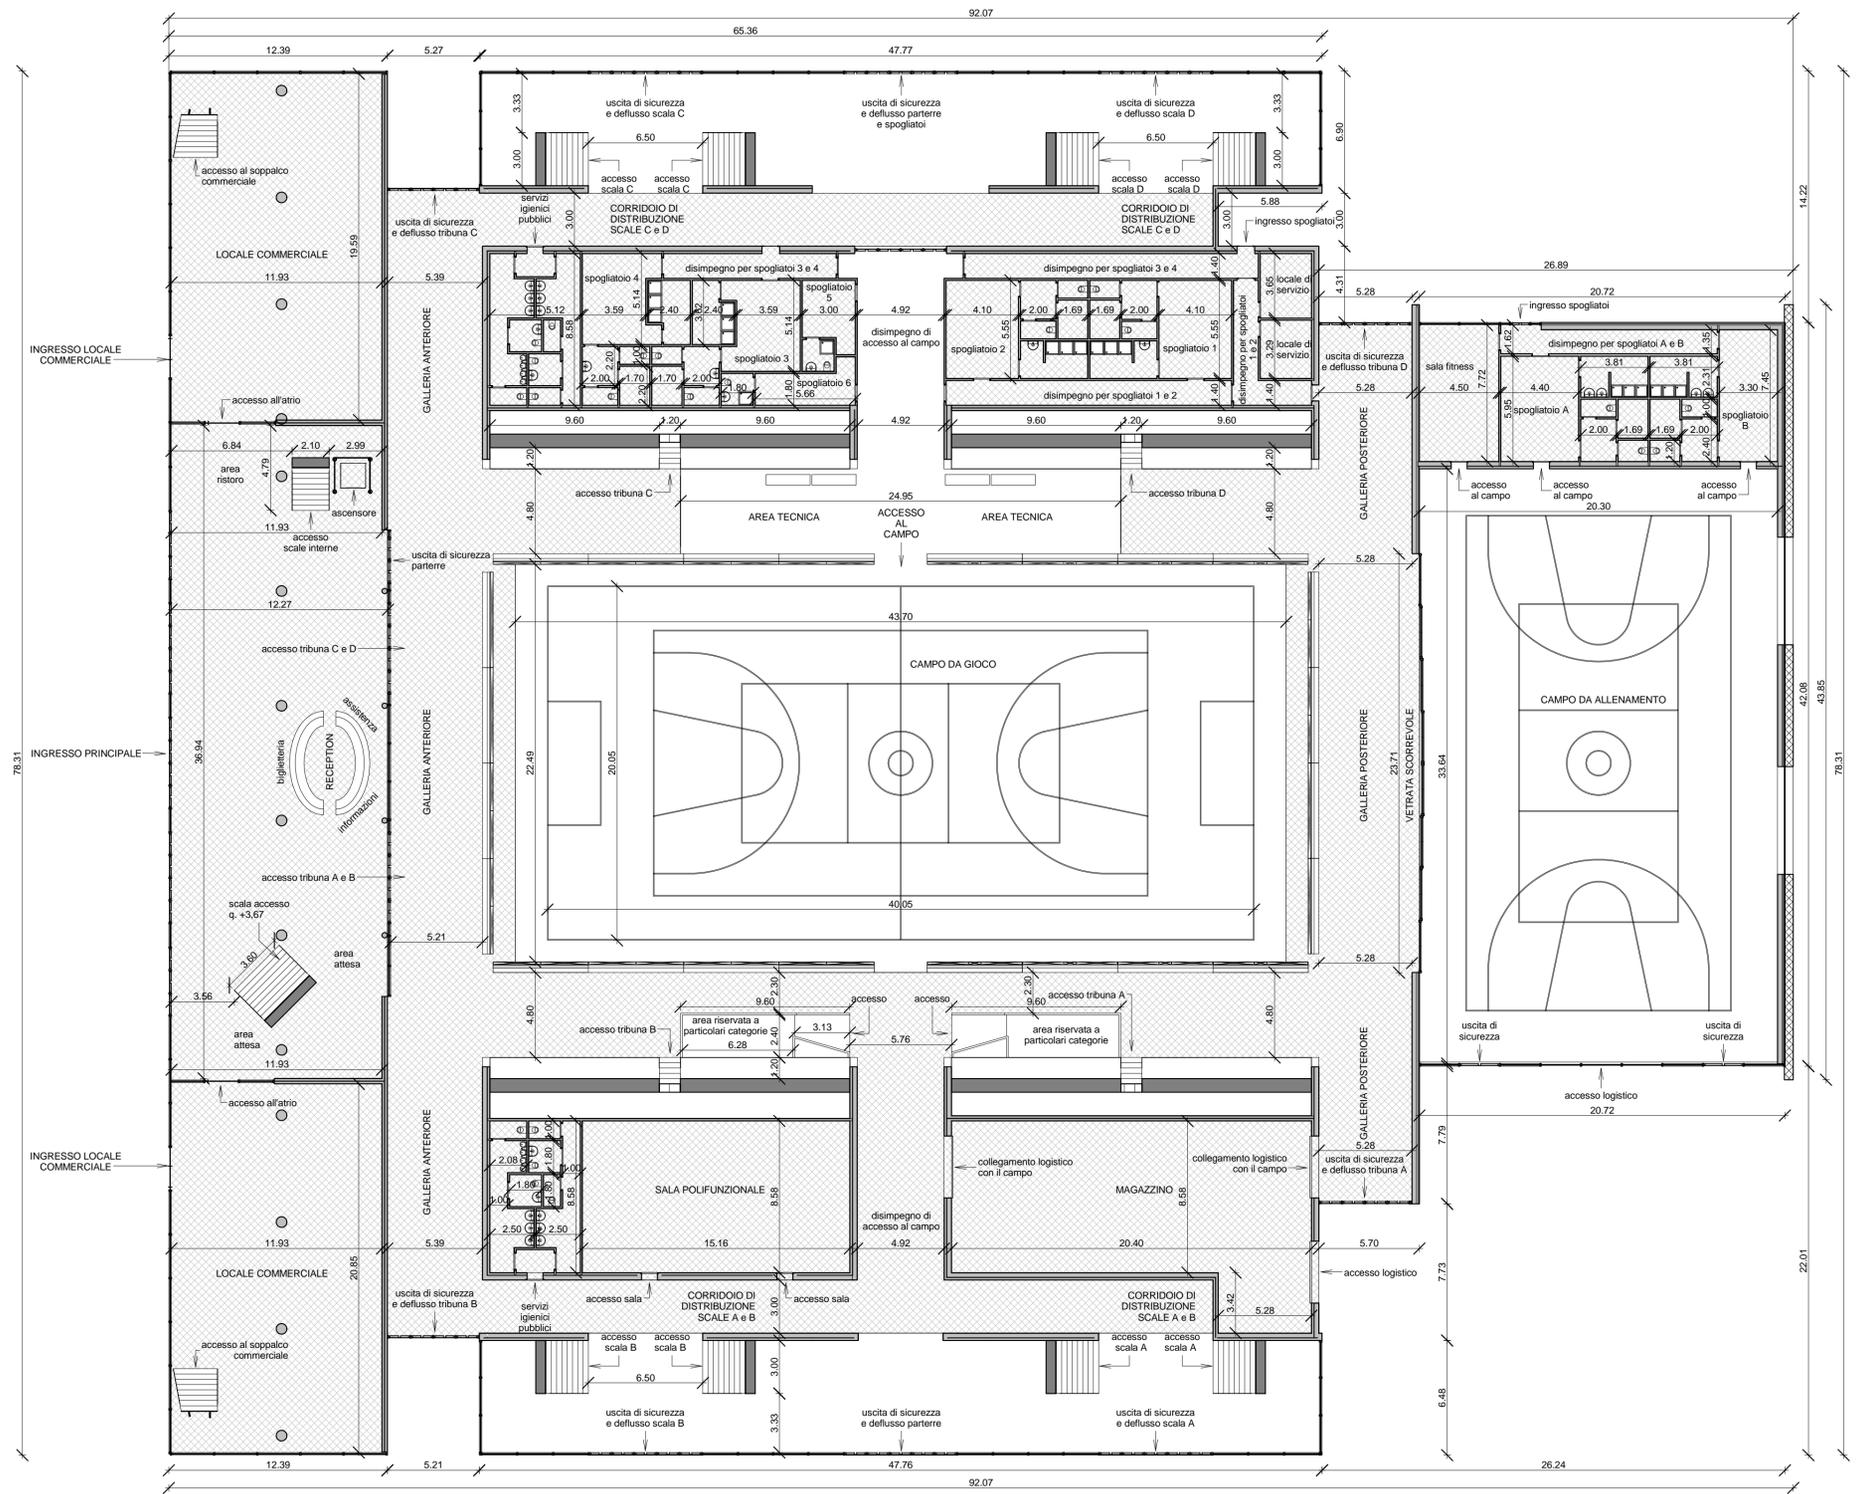

PIANTA PIANO TERRA - Q. 0,00

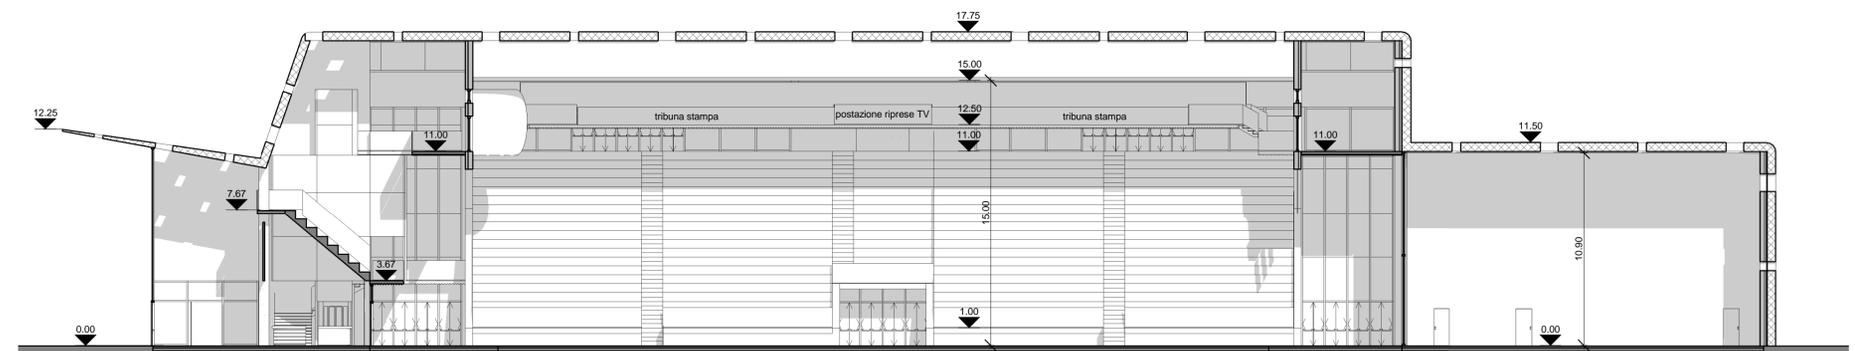

SEZIONE LONGITUDINALE DELL'EDIFICIO - scala 1:200



Progetto preliminare/di fattibilità tecnica ed economica per la concessione della progettazione, costruzione e gestione del Palasport Polifunzionale di Terni, opere correlate e connesse



nuovo Palasport Terni

Progetto preliminare/di fattibilità tecnica ed economica

GRUPPO DI LAVORO

Responsabile unico del procedimento Arch. Piero Giorgini Supporto all'attività del R.U.P. Ing. Giuseppe Virgilio (incarico esterno A.C.)


PROGETTISTI	COLLABORATORI	VARIANTE URBANISTICA
Arch. Carla Comello Geom. Mauro Passalacqua Arch. Andrea Deangelis	Geom. Giorgio Fossatelli Geol. Paolo Paccara	Arch. Carla Comello Arch. Stefano Baldieri

Approvazione Atto di indirizzo: D.G.C. n. 117 del 9.4.2014
Adozione variante urbanistica, precisazione modalità di attuazione, approvazione progetto preliminare: D.C.C. n. del
Approvazione progetto preliminare: D.G.C. n. del
Approvazione Studio di fattibilità: D.G.C. n. 22 del 22.2.2016
Approvazione variante urbanistica: D.C.C. n. del


TAVOLA	OGGETTO	R.U.P.
11D	ARCHITETTUNICO PALASPORT: pianta 1° ballatoio q.+3,67 - sezione corpi scala e storni	Arch. Piero Giorgini
scala		data
1:200	file: PALASPORT PRE TAV 11 TRIS.rvt	13 aprile 2016



IL CAMPO DA GIOCO E LE TRIBUNE "A" e "B"

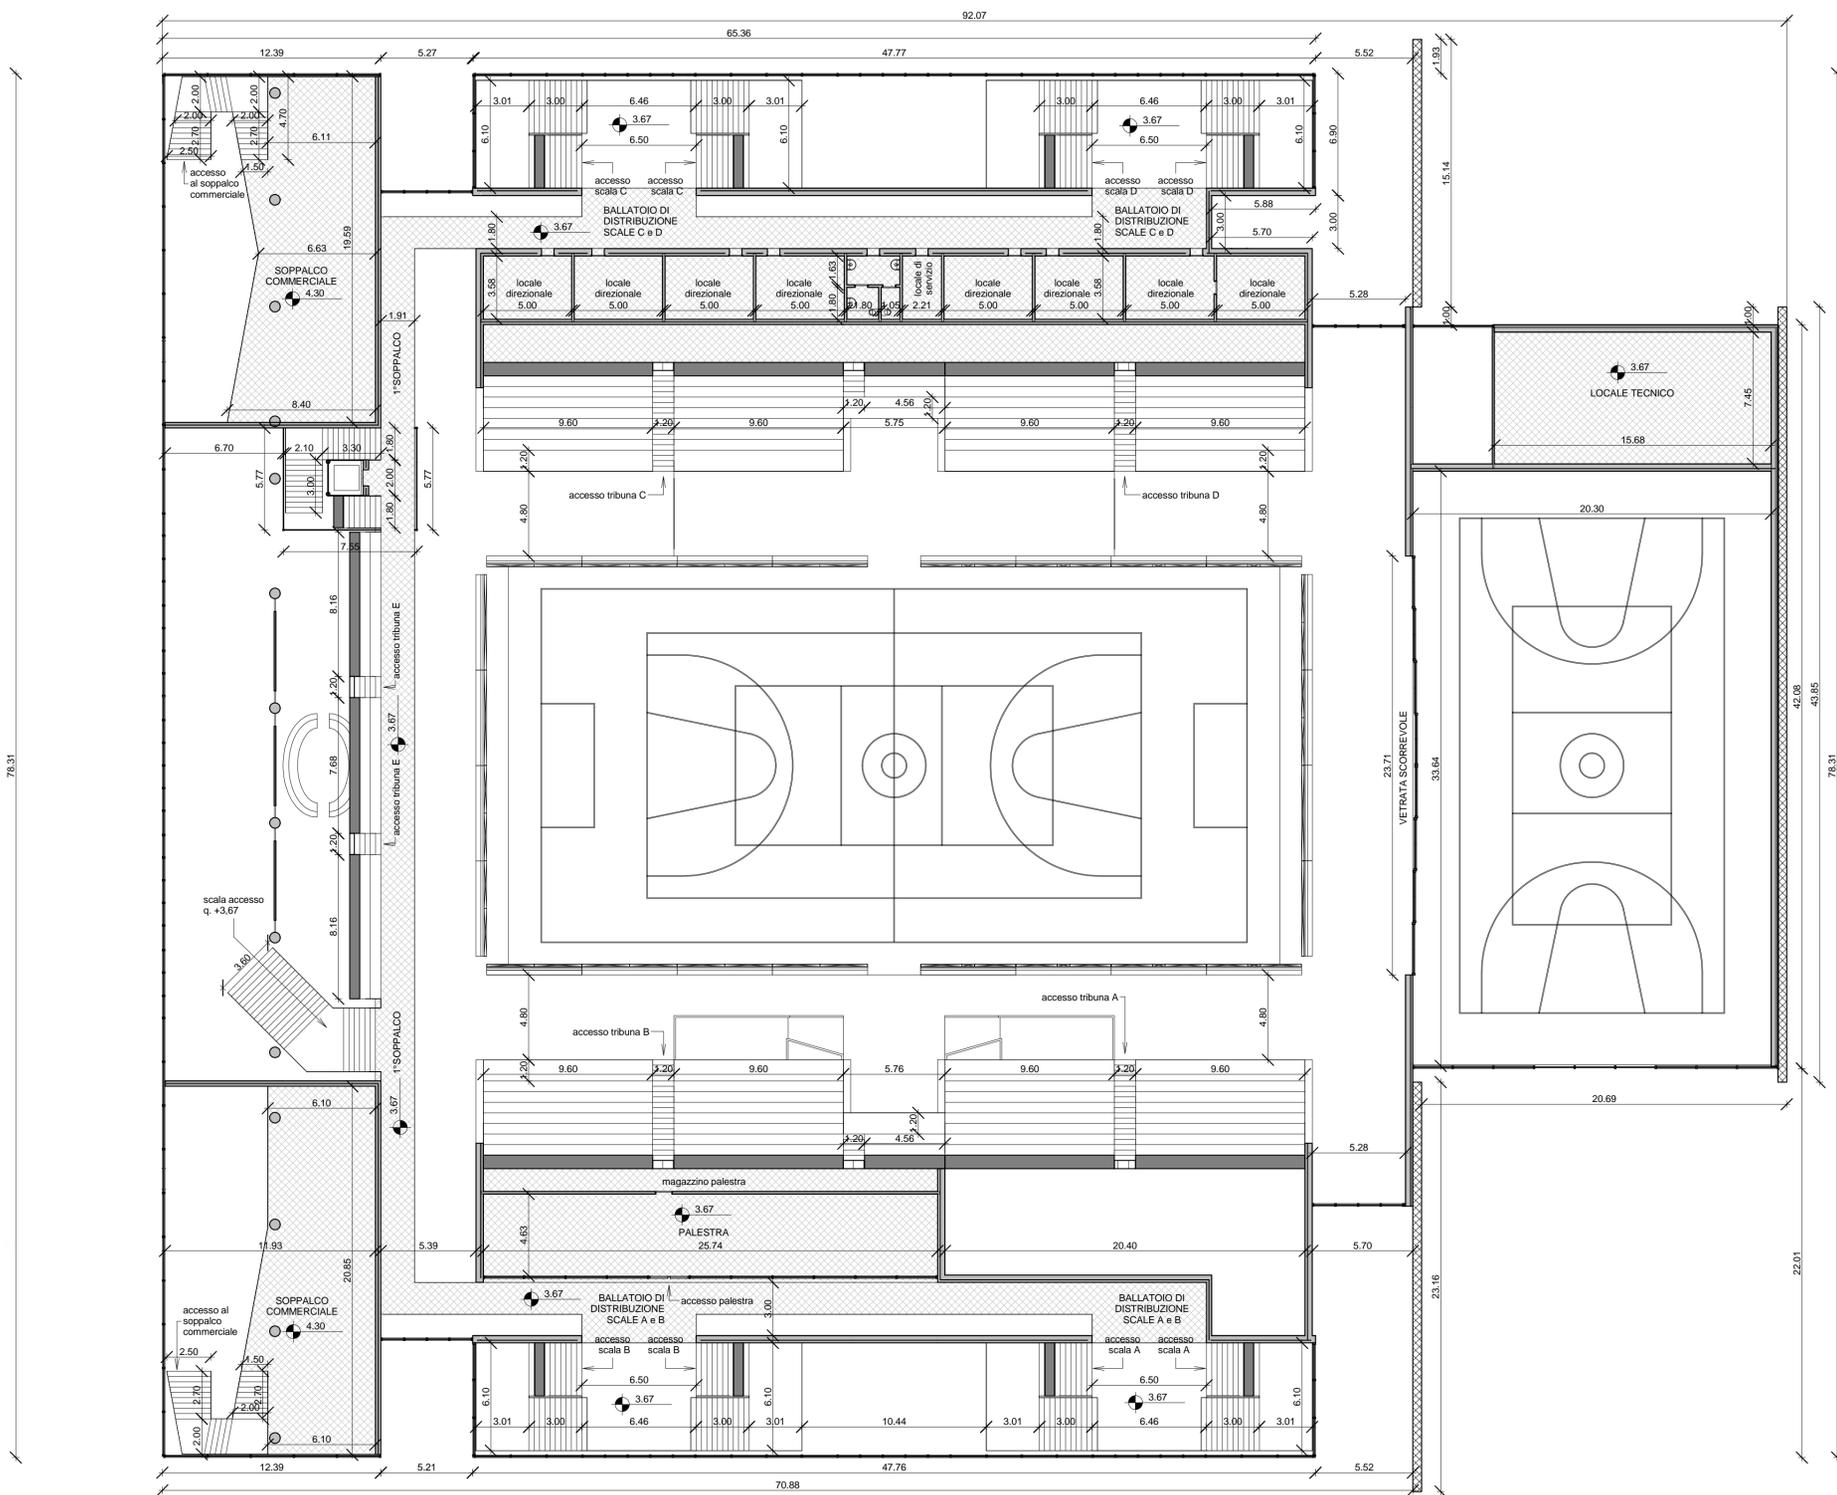


PIANTA PIANO 1°BALLATOIO - Q. +3,67

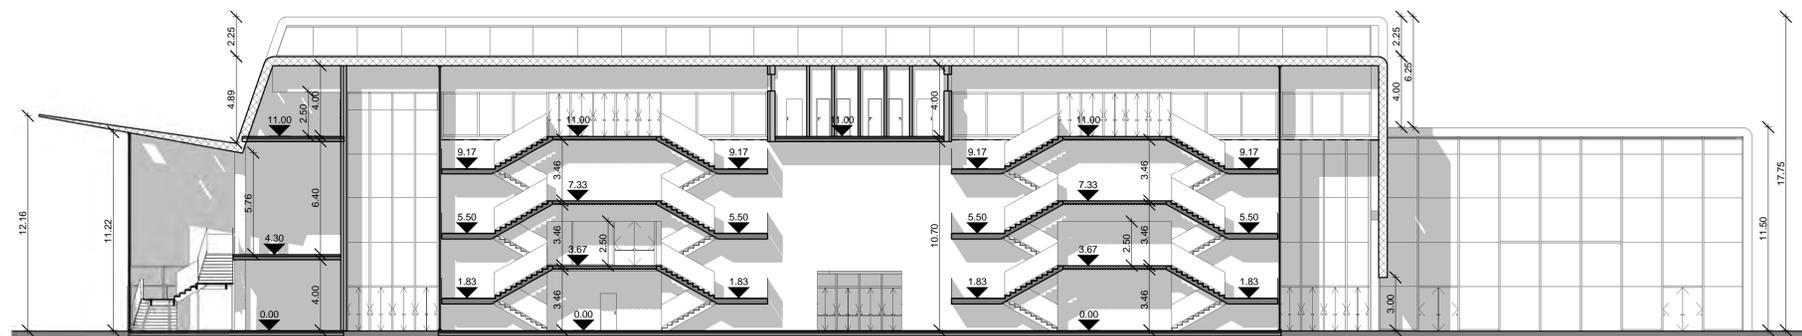


SEZIONE CORPI SCALA ESTERNI - scala 1:200


INGRESSO SPORT

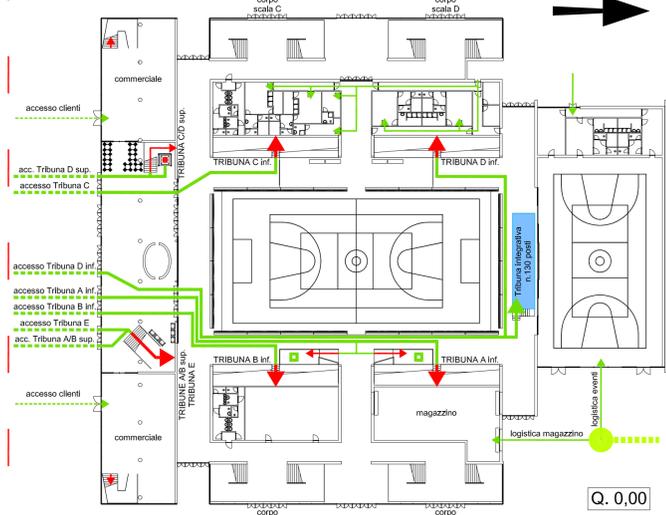


Q. 0,00

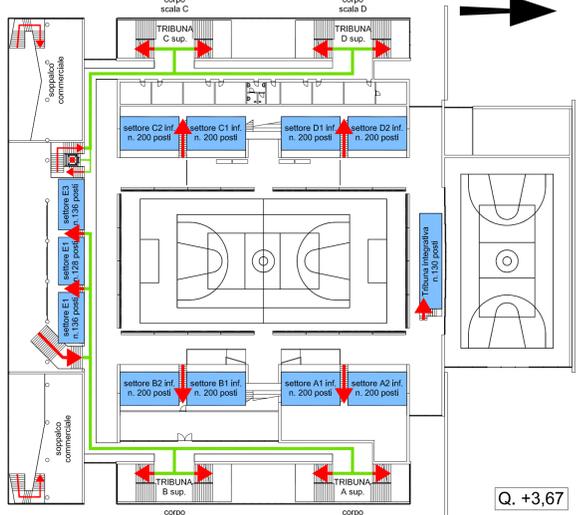

Q. +3,67

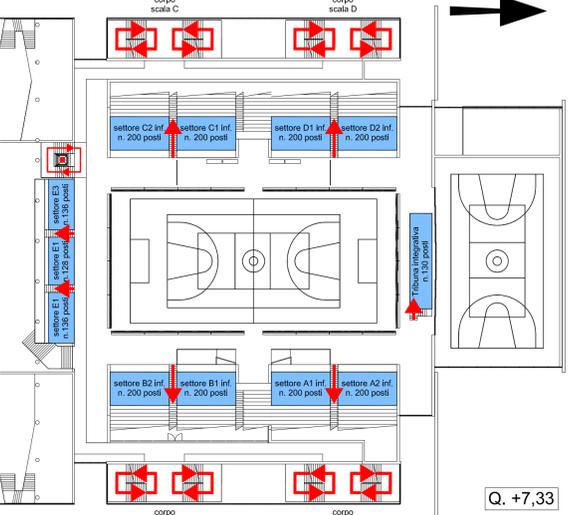


Q. +7,33

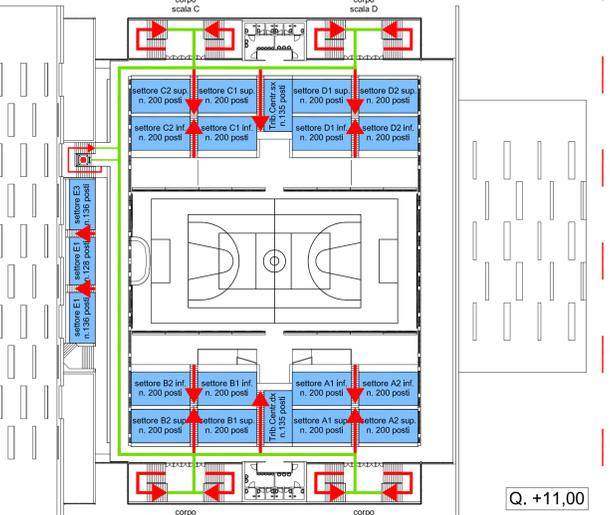


Q. +11,00


USCITA SPORT

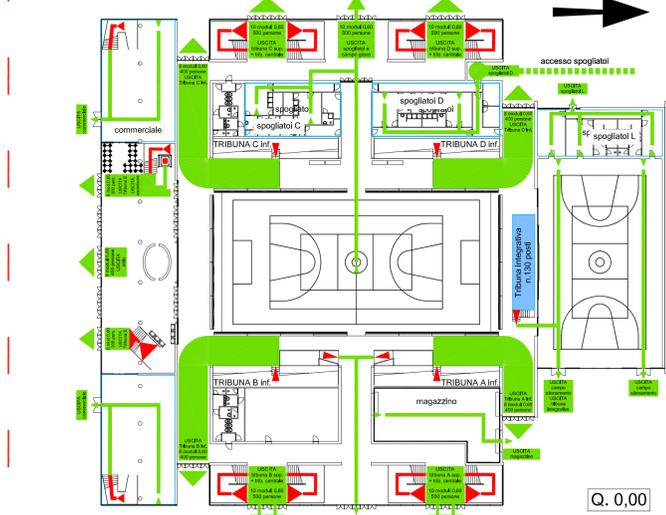

Q. 0,00

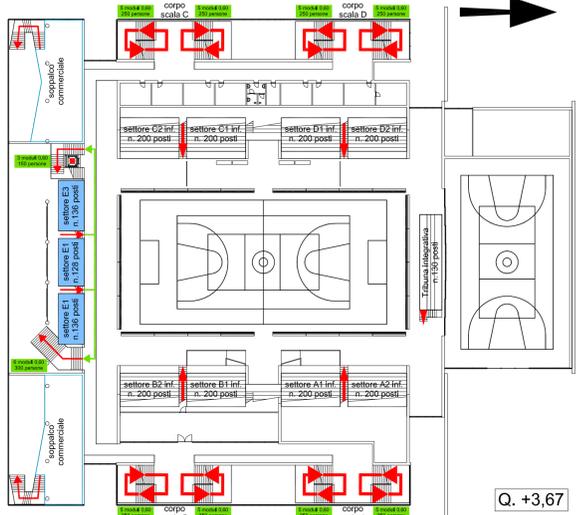

Q. +3,67

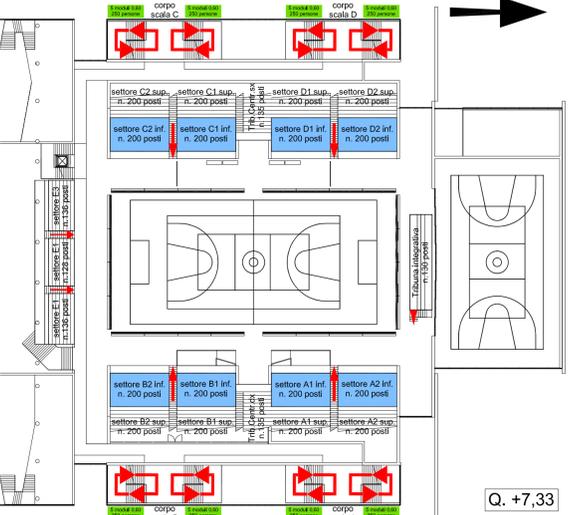


Q. +7,33




Q. +11,00


INGRESSO EVENTI

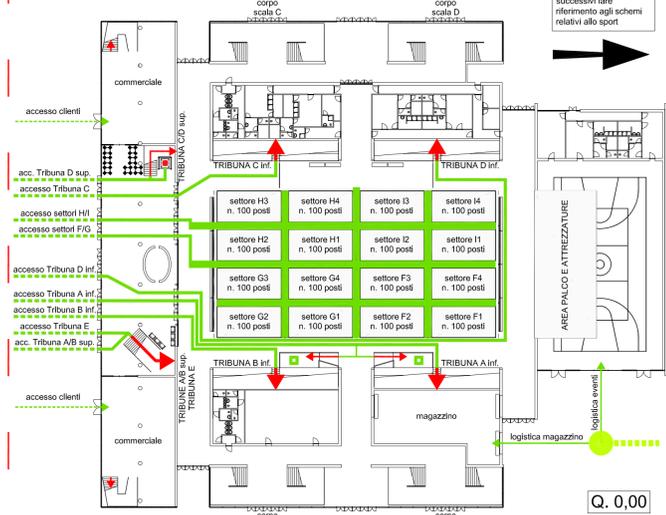

Q. 0,00

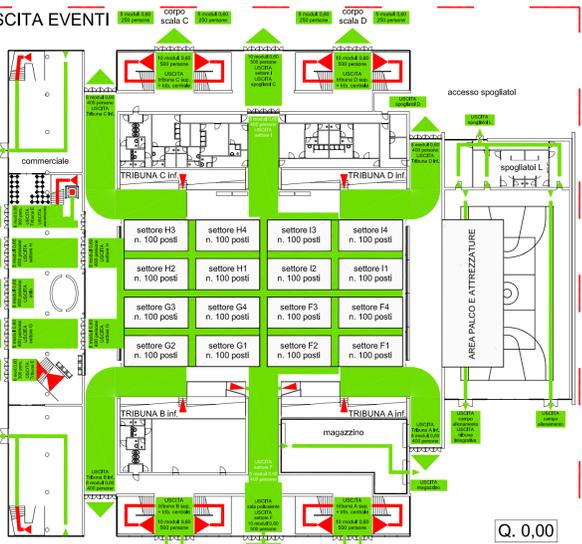

Q. 0,00

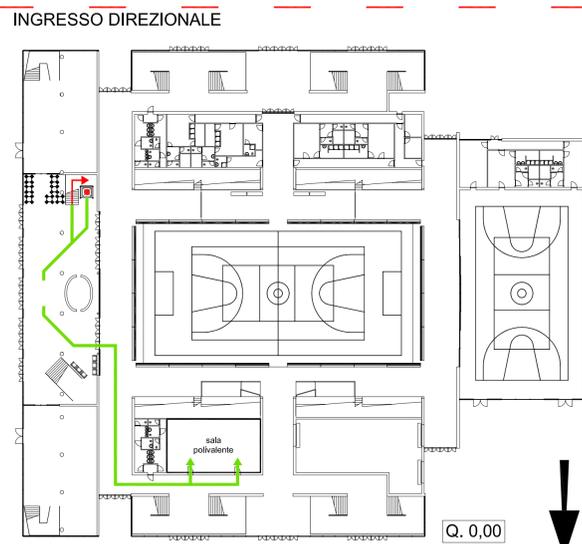


Q. 0,00

INGRESSO DIREZIONALE




Q. +3,67

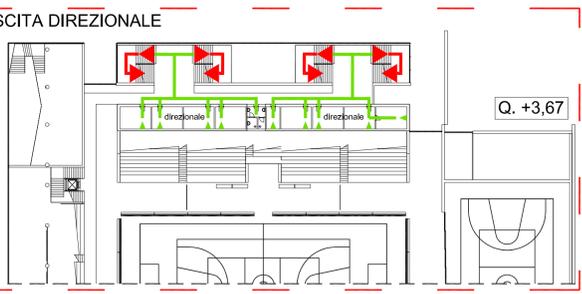

Q. +3,67

USCITA DIREZIONALE

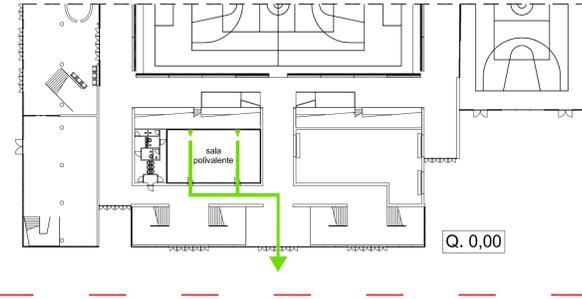

Q. 0,00

COMUNE DI TERNI
 Dipartimento Qualità Urbana e del Paesaggio
 Ufficio Riquilibrato Urbano

Progetto preliminare/di fattibilità tecnica ed economica per la concessione della progettazione, costruzione e gestione del Palasport Polifunzionale di Terni, opere correlate e connesse

Progetto preliminare/di fattibilità tecnica ed economica

GRUPPO DI LAVORO		
Responsabile unico del procedimento Arch. Piero Giorgini	Supporto all'attività del R.U.P. Ing. Giuseppe Virgilio (incarico esterno A.C.)	
PROGETTISTI Arch. Carla Cornello Geom. Mauro Passalacqua Arch. Andrea Deangels	COLLABORATORI Geom. Giorgio Fossatelli Geom. Paolo Paccara	VARIANTE URBANISTICA Arch. Carla Cornello Arch. Stefano Baldari
Approvazione Atto di indirizzo: D.G.C. n. 117 del 9.4.2014	Adozione variante urbanistica, precisione modalità di attuazione, approvazione progetto preliminare: D.C.C. n. 288 del 1.8.2016	Approvazione progetto preliminare: D.G.C. n. del
Approvazione Studio di fattibilità: D.G.C. n. 22 del 22.2.2016	Approvazione variante urbanistica: D.C.C. n. del	
TAVOLA 11H scala 1:500	OGGETTO ORGANIZZAZIONE LOGISTICA DEGLI ACCESSI ORGANIZZAZIONE USCITE DI SICUREZZA	R.U.P. Arch. Piero Giorgini data 13 aprile 2016