

# C O M M U N E D I T E R N I

DIREZIONE PIANIFICAZIONE TERRITORIALE – EDILIZIA PRIVATA  
UFFICIO PIANIFICAZIONE STRATEGICA

## 03-OP-118


VARIANTE PARZIALE AL PRG PARTE OPERATIVA  
comparto di villa Palma per l'alienazione ed attuazione  
del nucleo FD4 di proprietà comunale

Adozione:		Approvazione:
-----------	--	---------------

ELABORATI GRAFICI DI VARIANTE	DATA: novembre 2021
	SCALA: 1:5.000
	FILE:

### DIRIGENTE

ARCH. CLAUDIO BEDINI

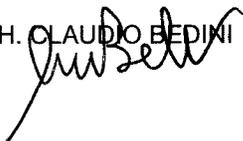

### PROGETTISTI

ARCH. CINZIA MATTOLI  
GEOL. PAOLO PACCARA




### COLLABORATORI

ARCH. STEFANO BALDIERI  
ARCH. EMILIANO STABLUM  
M.A. ROBERTA MORICONI

**VARIANTE PARZIALE AL P.R.G.**  
**PARTE OPERATIVA**

*Tav. A*

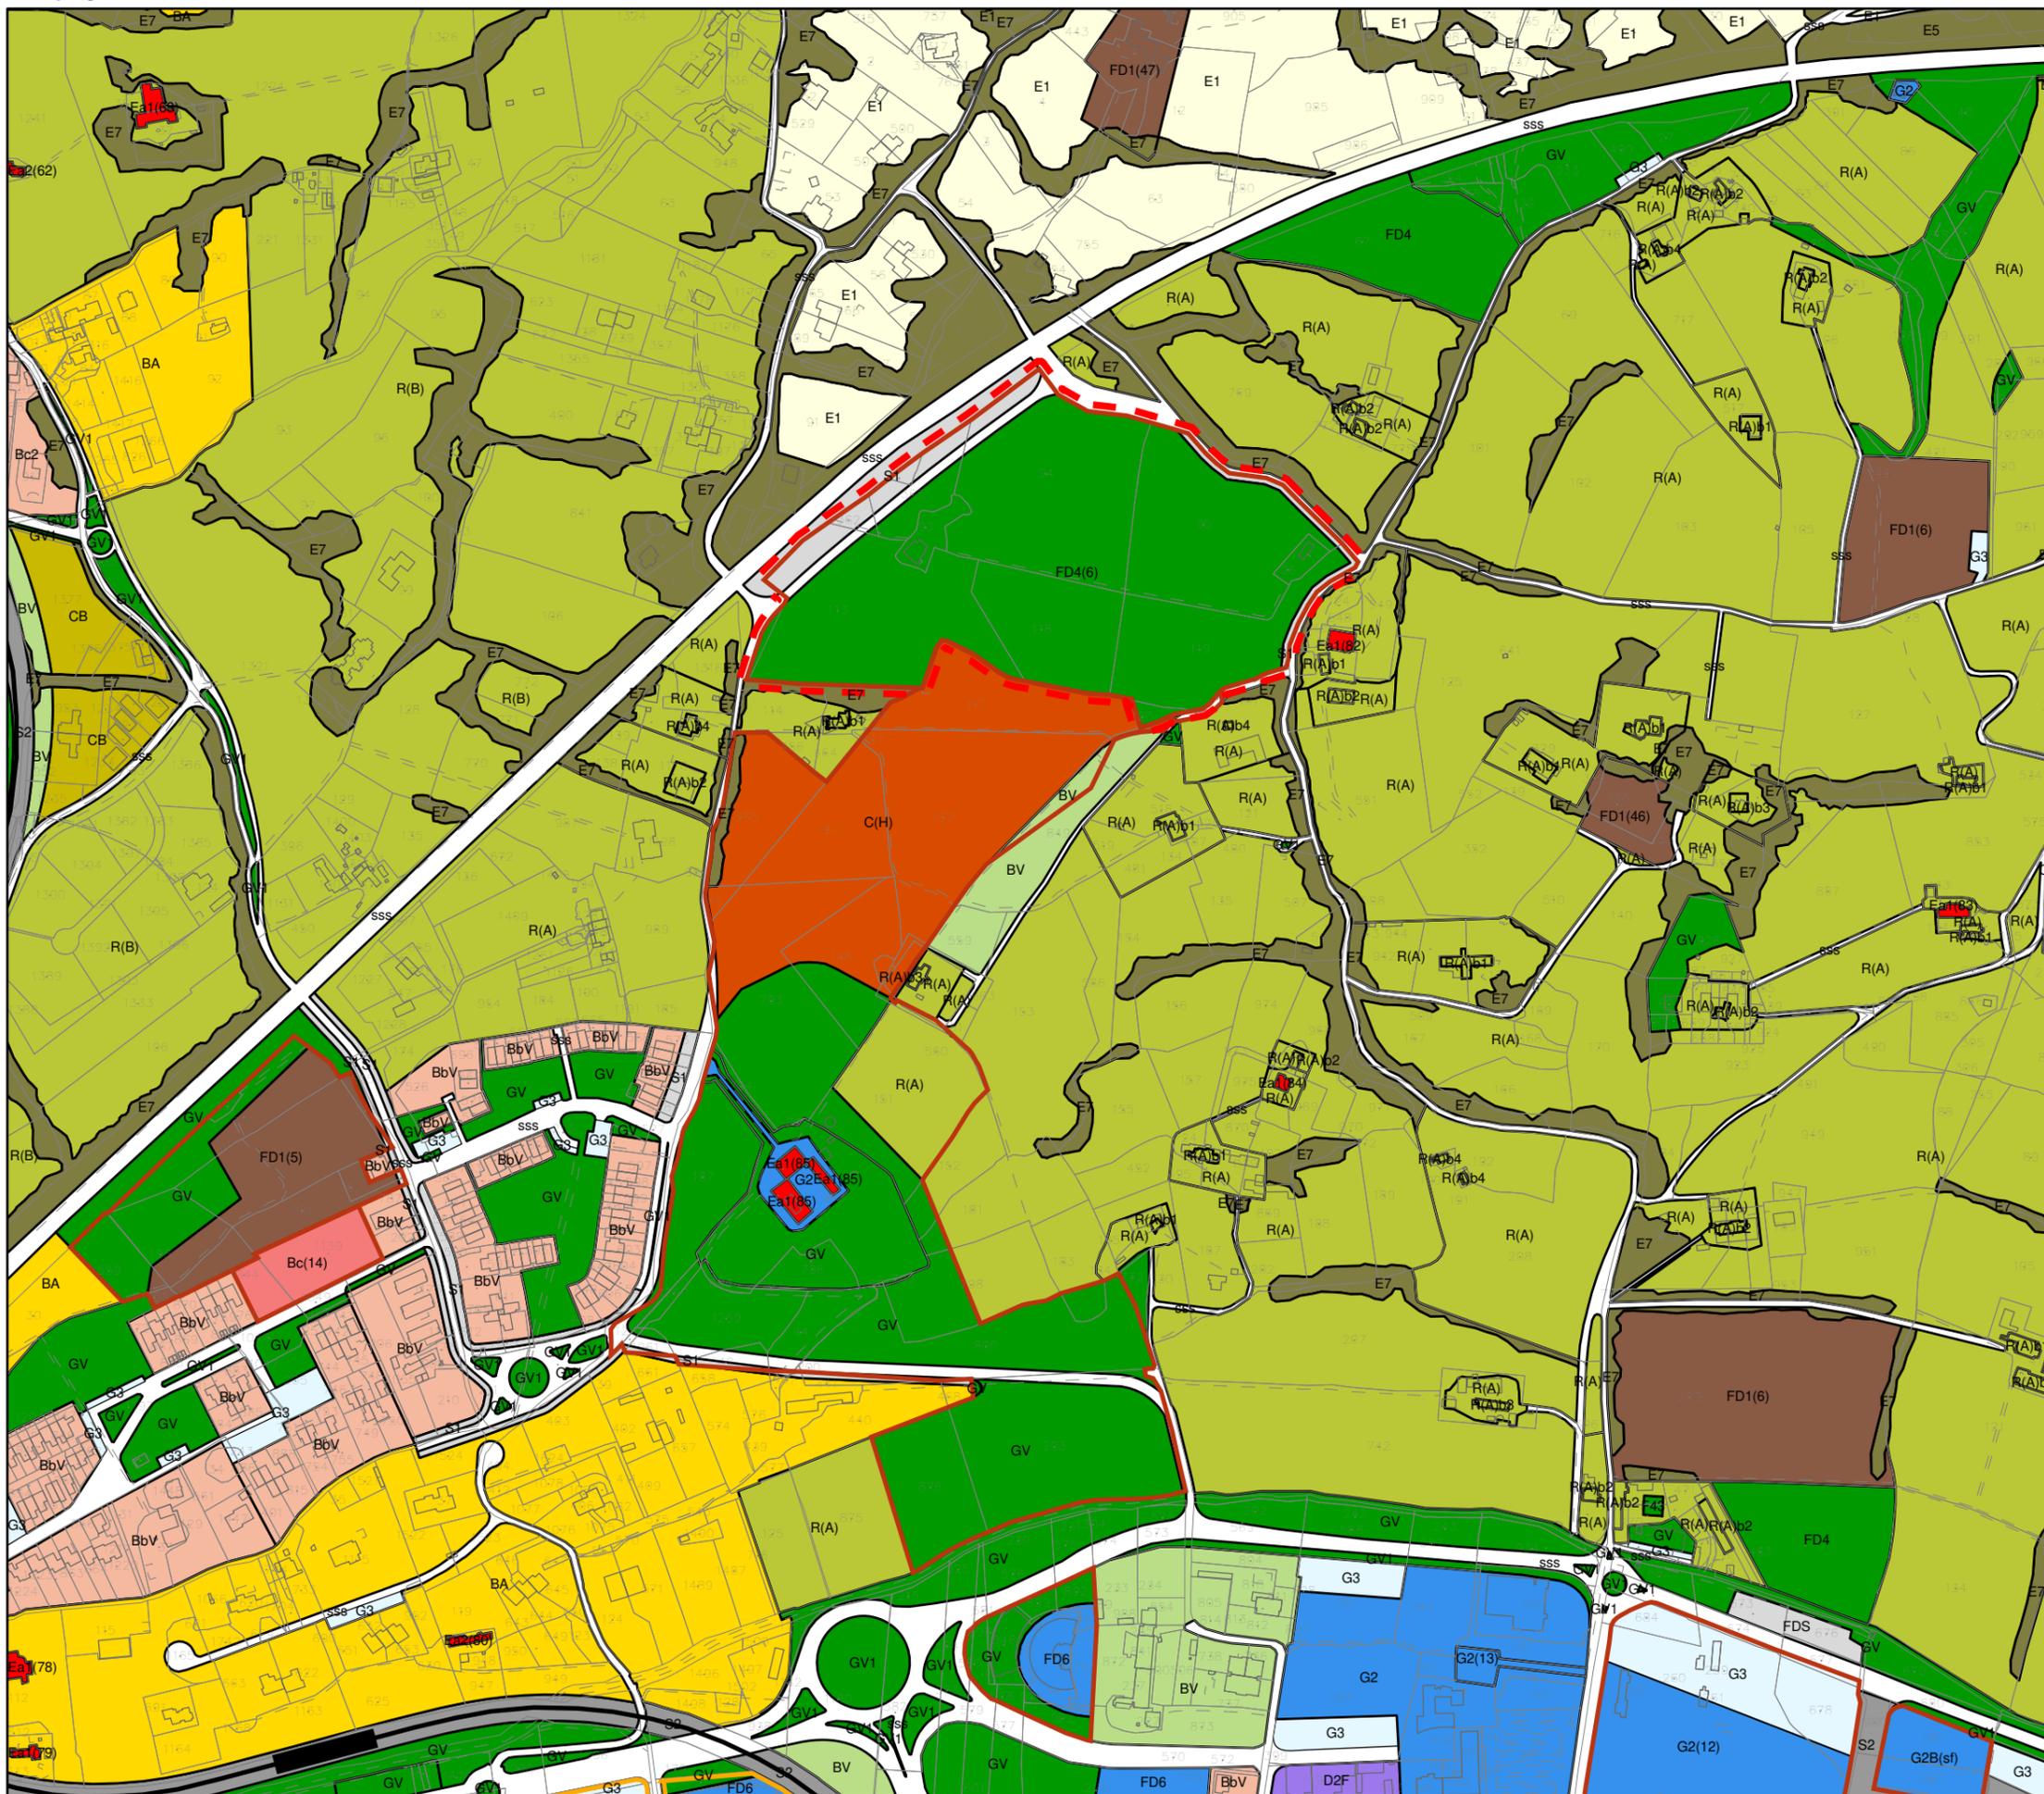

# ZONIZZAZIONE

Variante parziale al  
 P.R.G.  
 - Parte Operativa -

## Estratto Tavola "A"

### LEGENDA SINTETICA

ZONE - F PER SERVIZI GENERALI		Art. N.T.A.
FD4(6)	Attrezzature sportive private	117
ZONE SPECIALI - S		
S	Viabilità/piazze/spazi pubblici	128
S1	Rispetto stradale	128

 Comparti

DELIMITAZIONI	
	Limite variante parziale

