
ORLANDO MASSELLI

SINDACO VERO

per Terni

TERNI 2028

La città che costruiremo insieme

PNRR Missione 4 c1 INV 1.1

Istruzione e Ricerca Realizzazione nuovo asilo nido Campomaggiore

CUP F45E22000020006 Realizzazione nuovo asilo nido

RENDERING



Importo **1.475.728,10€**

Termine lavori previsto per **giugno 2026**

ORLANDO MASSELLI
SINDACO VERO

per Terni

PNRR M5 C2 M3

Sport ed inclusione sociale INV. 3.1 Cluster 1 Centro sportivo polivalente S.Giovanni

CUP F45B22000070006 Realizzazione di un nuovo impianto

PRIMA



DOPO



Importo **3.000.000,00€**

Termine lavori previsto tra **dicembre 2025 e giugno 2026**


ORLANDO MASSELLI
SINDACO VERO

per Terni

PNRR M4 C1 INV. 3.3

Piano di messa in sicurezza e riqualificazione dell'edilizia scolastica progetto in essere: adeguamento sismico complesso scolastico Le Grazie edifici B-C

CUP F41B21000540001 Lavori di adeguamento sismico degli edifici tipo A (n. 3), tipo B e tipo C del complesso scolastico "Le Grazie"

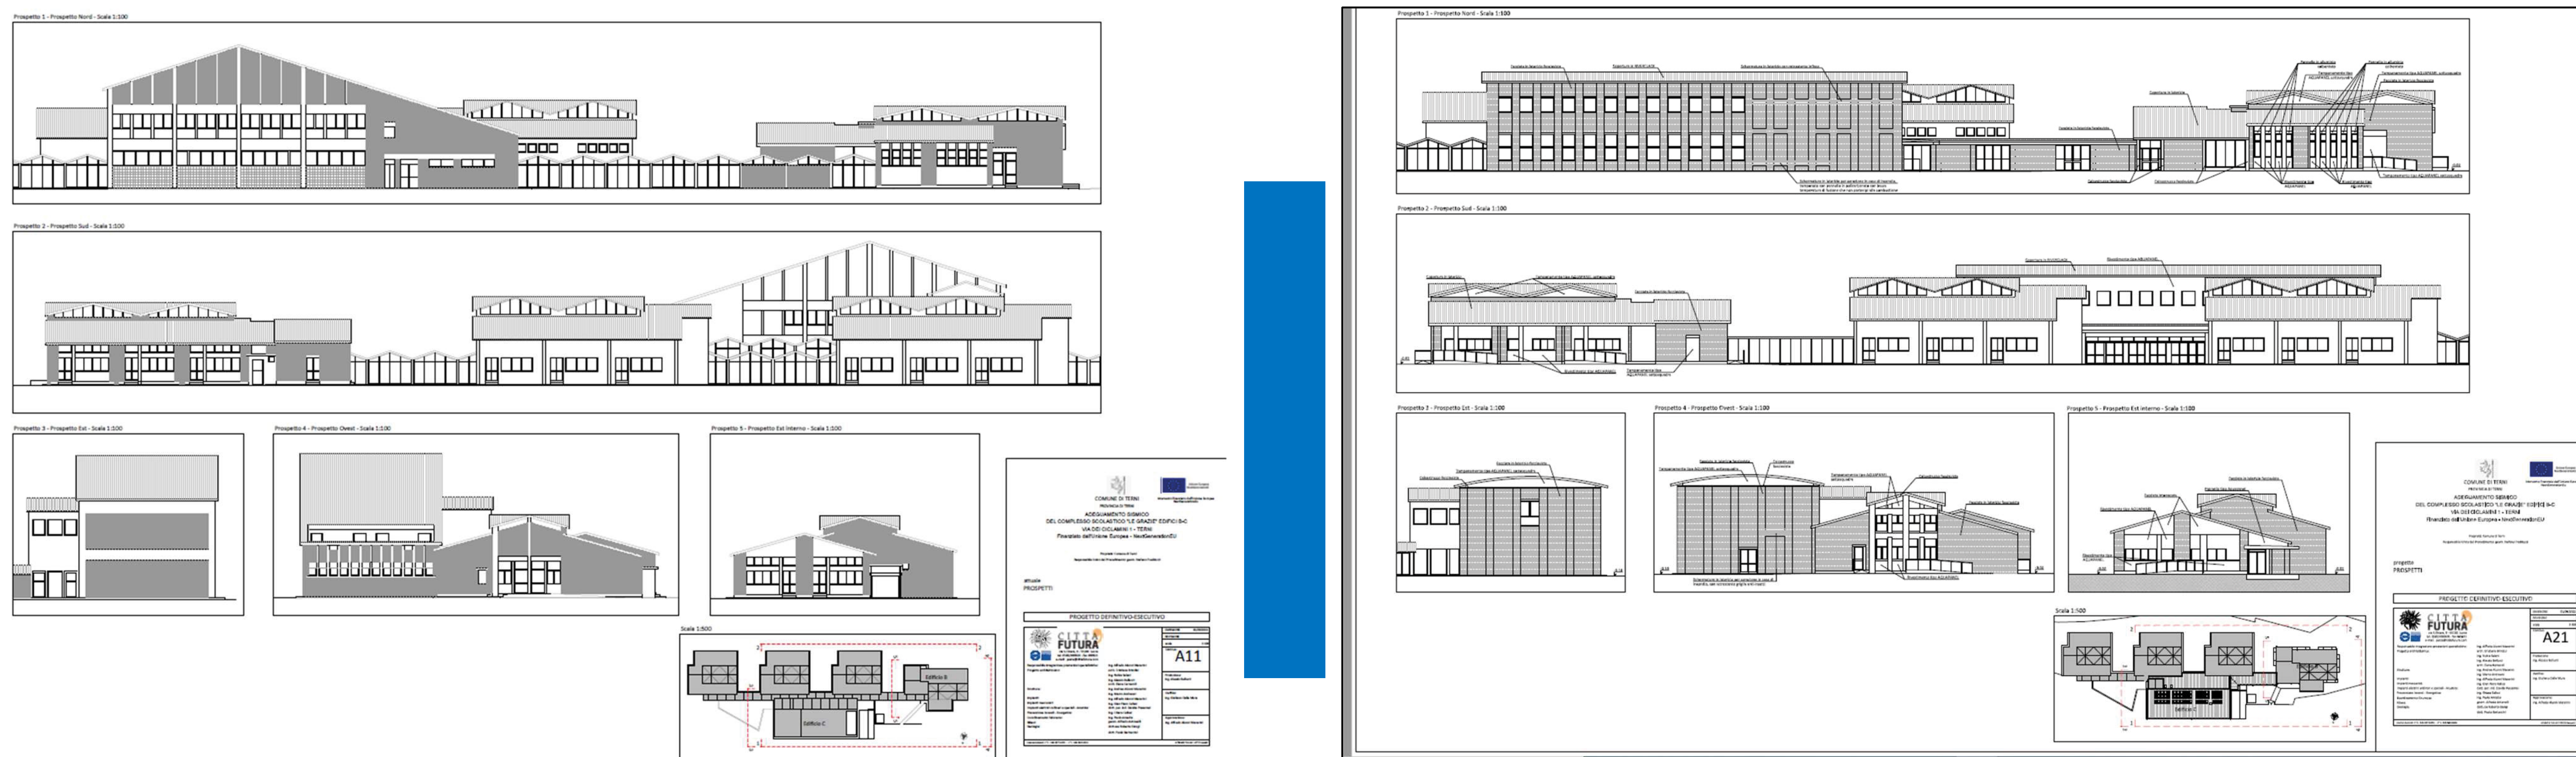

Importo **4.587.000,00€**

Termine lavori previsto tra **dicembre 2025 e giugno 2026**

ORLANDO MASSELLI
SINDACO VERO



per Terni

PNRR M4C1 INV.1.1


Riqualificazione nido di infanzia "Girotondo"

CUP F45F22000450006

PRIMA

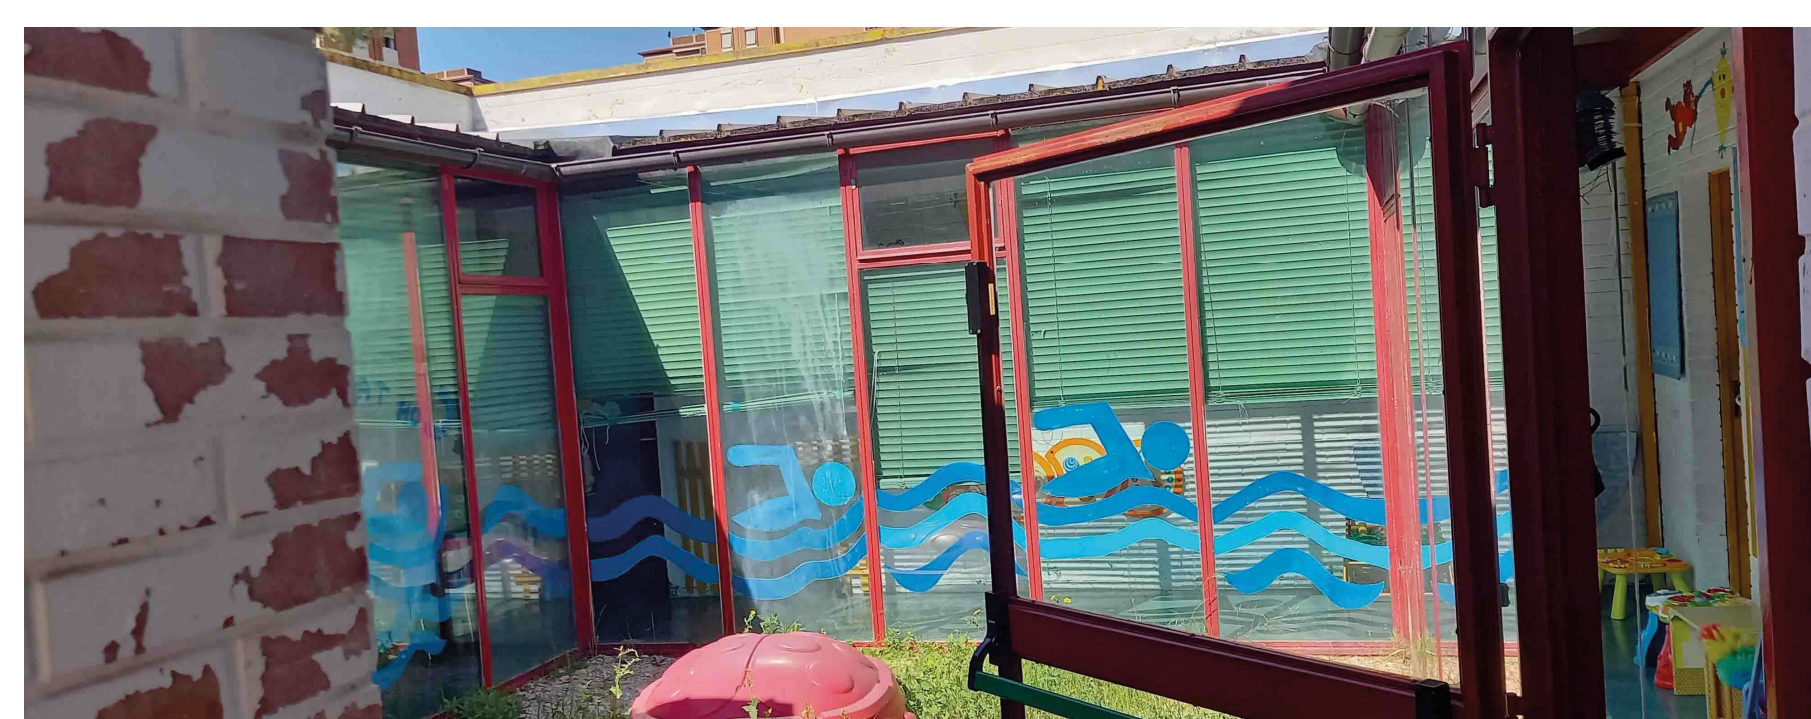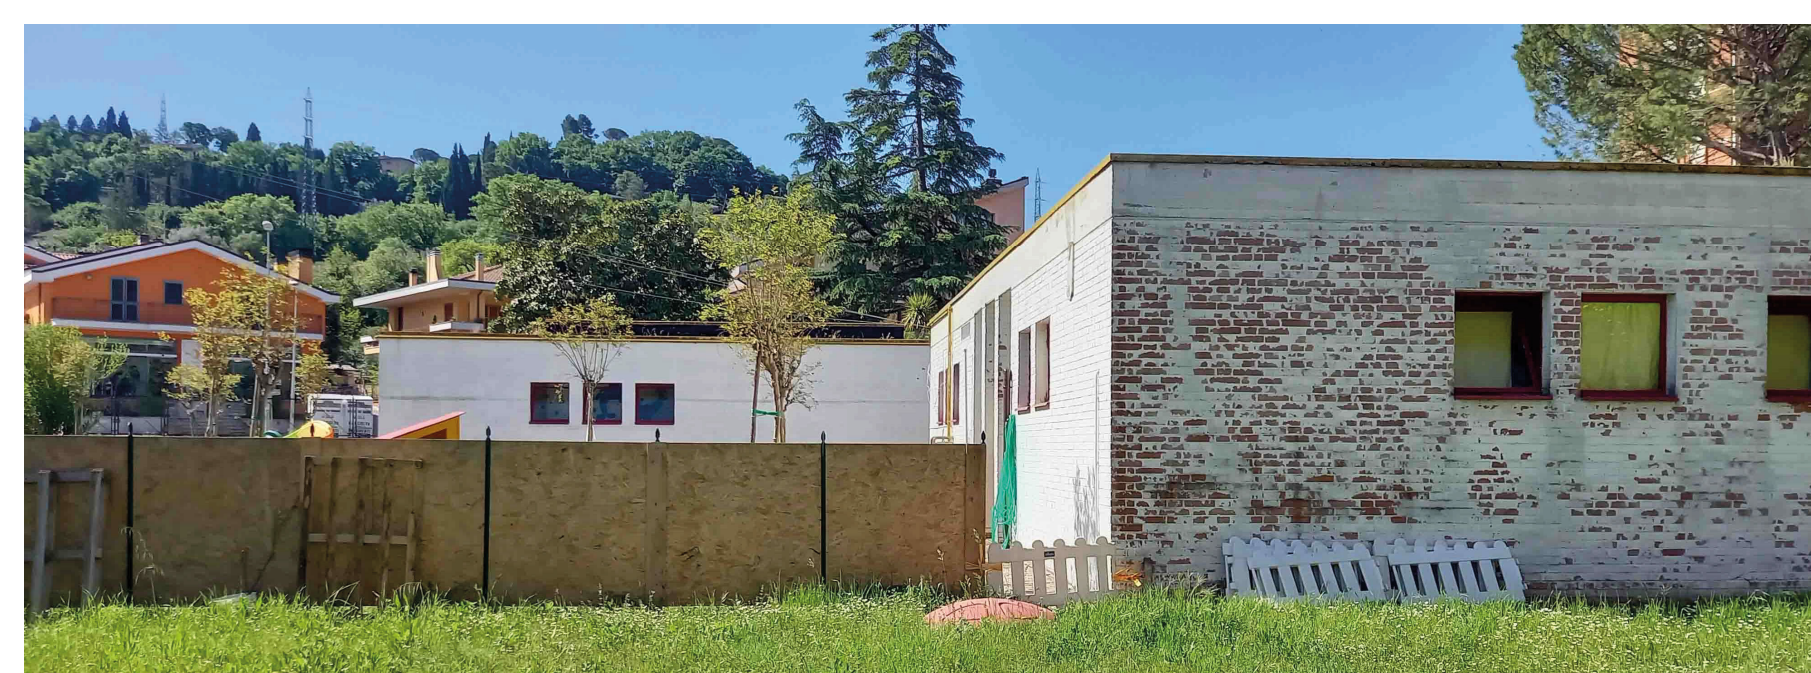

DOPO

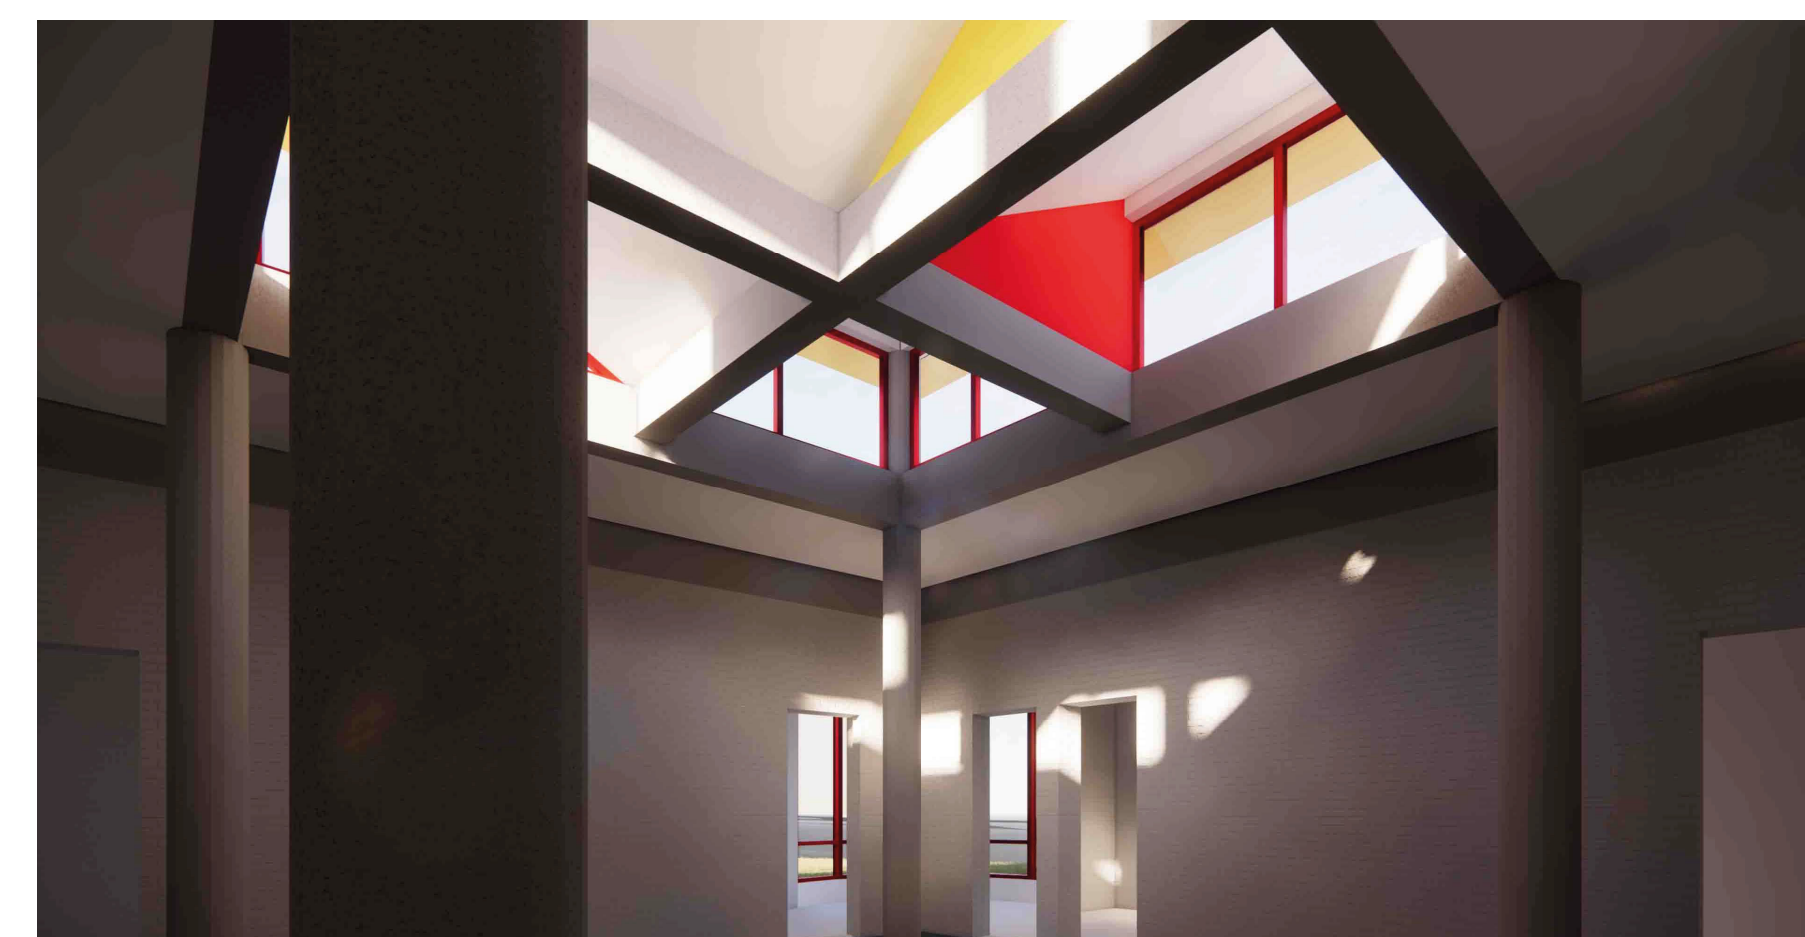

Importo **796.510,00€**

Termine lavori previsto tra **dicembre 2026**


ORLANDO MASSELLI
SINDACO VERO

per Terni

PNRR M5 C2 2.1

Rigenerazione urbana - riqualificazione campo scuola Casagrande

CUP F44H16000340007 Demolizione e rifacimento pista di atletica e riqualificazione strutture di servizio

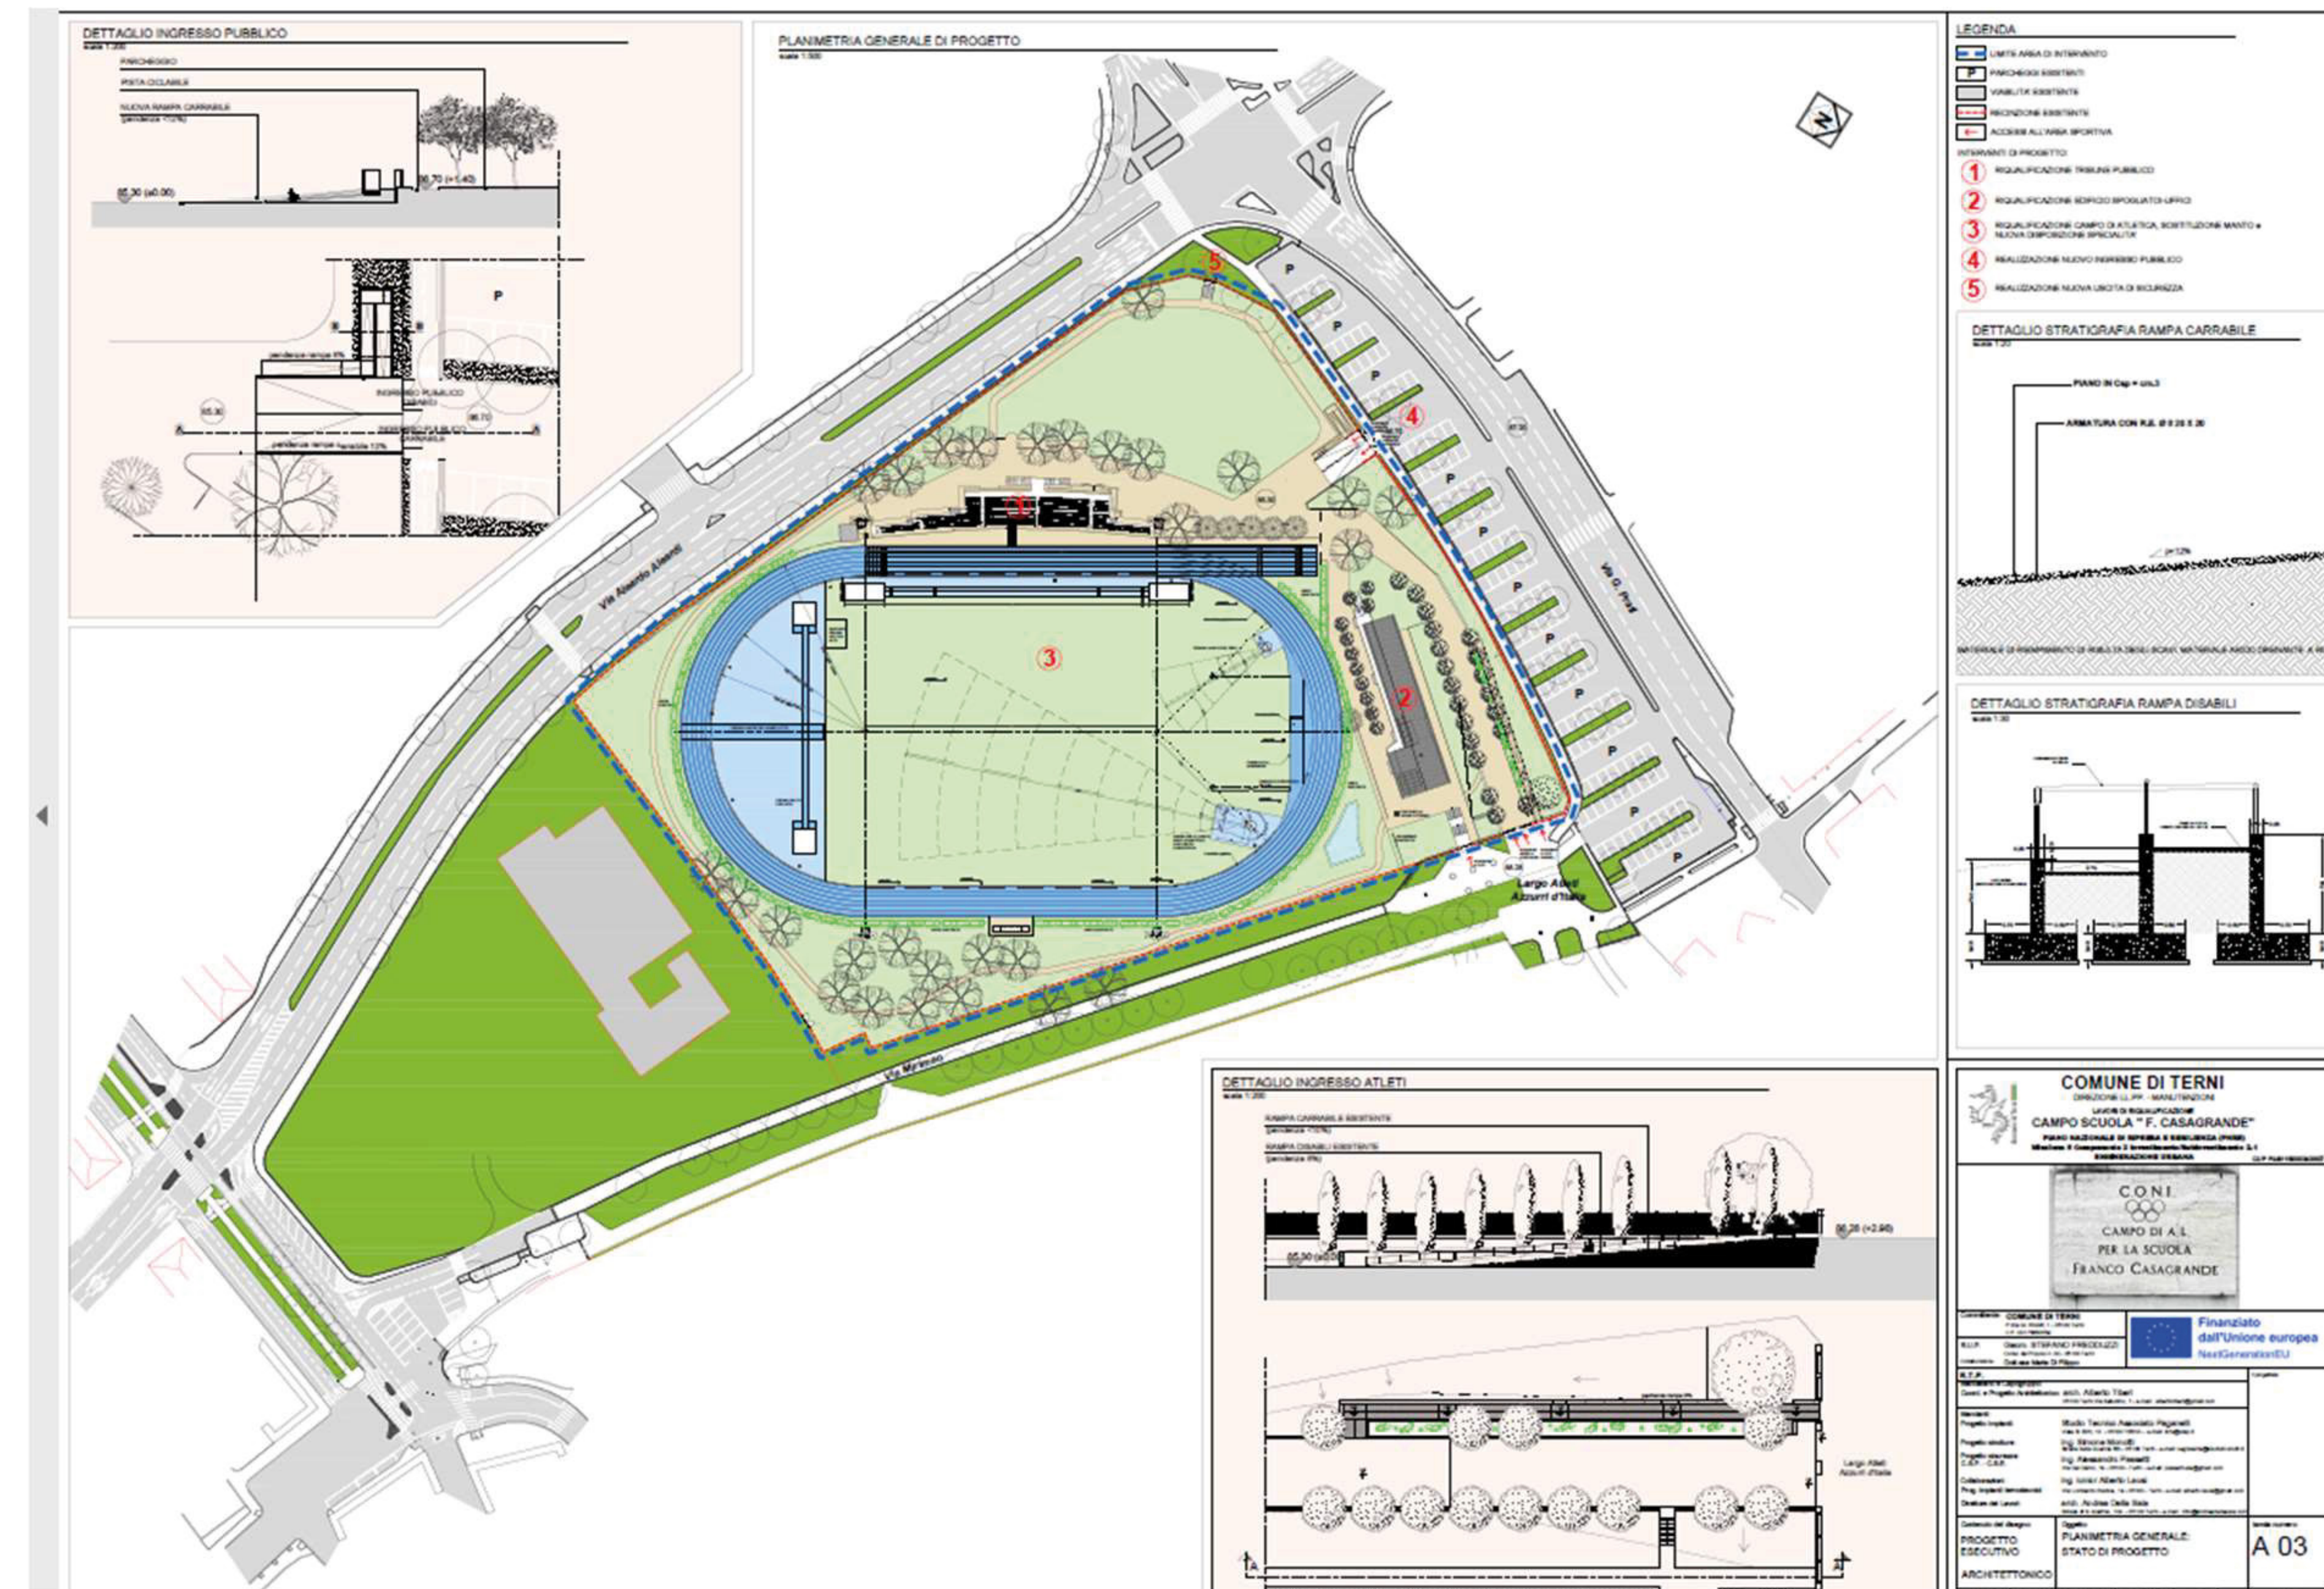

Importo **1.650.000,00€**

Termine lavori previsto tra **dicembre 2025 e giugno 2026**

ORLANDO MASSELLI
SINDACO VERO

per Terni

PNRR M5 C2 2.1

Rigenerazione urbana - completamento Parco Galigani q.Re cardeto - 4° lotto (palazzina ristorante)

CUP F43D21002050001P Quartiere Cardeto, completamento e riqualificazione a seguito rescissione concessione- edifici a servizio del parco: spogliatoi

PRIMA



DOPO



Importo **660.000,00€**

Termine lavori previsto tra **dicembre 2025 e giugno 2026**

ORLANDO MASSELLI
SINDACO VERO

per Terni

PNRR M5 C2 2.1

Rigenerazione urbana - riqualificazione e restyling giardini la passeggiata

CUP F41B16000180004 Riqualificazione verde ed aree pubbliche

PRIMA



DOPO



Importo **1.100.000,00€**

Termine lavori previsto tra **dicembre 2025 e giugno 2026**

ORLANDO MASSELLI
SINDACO VERO


per Terni

PNRR M5 C2 2.1


Rigenerazione urbana - adeguamento Teatro G.Verdi

CUP F43D21002040001 Completamento restauro e recupero funzionale, Corso Vecchio, adeguamento funzionale e impiantistico-2° stralcio- finalizzato alla definitiva riapertura con riqualificazione integrata di area del centro storico

PRIMA

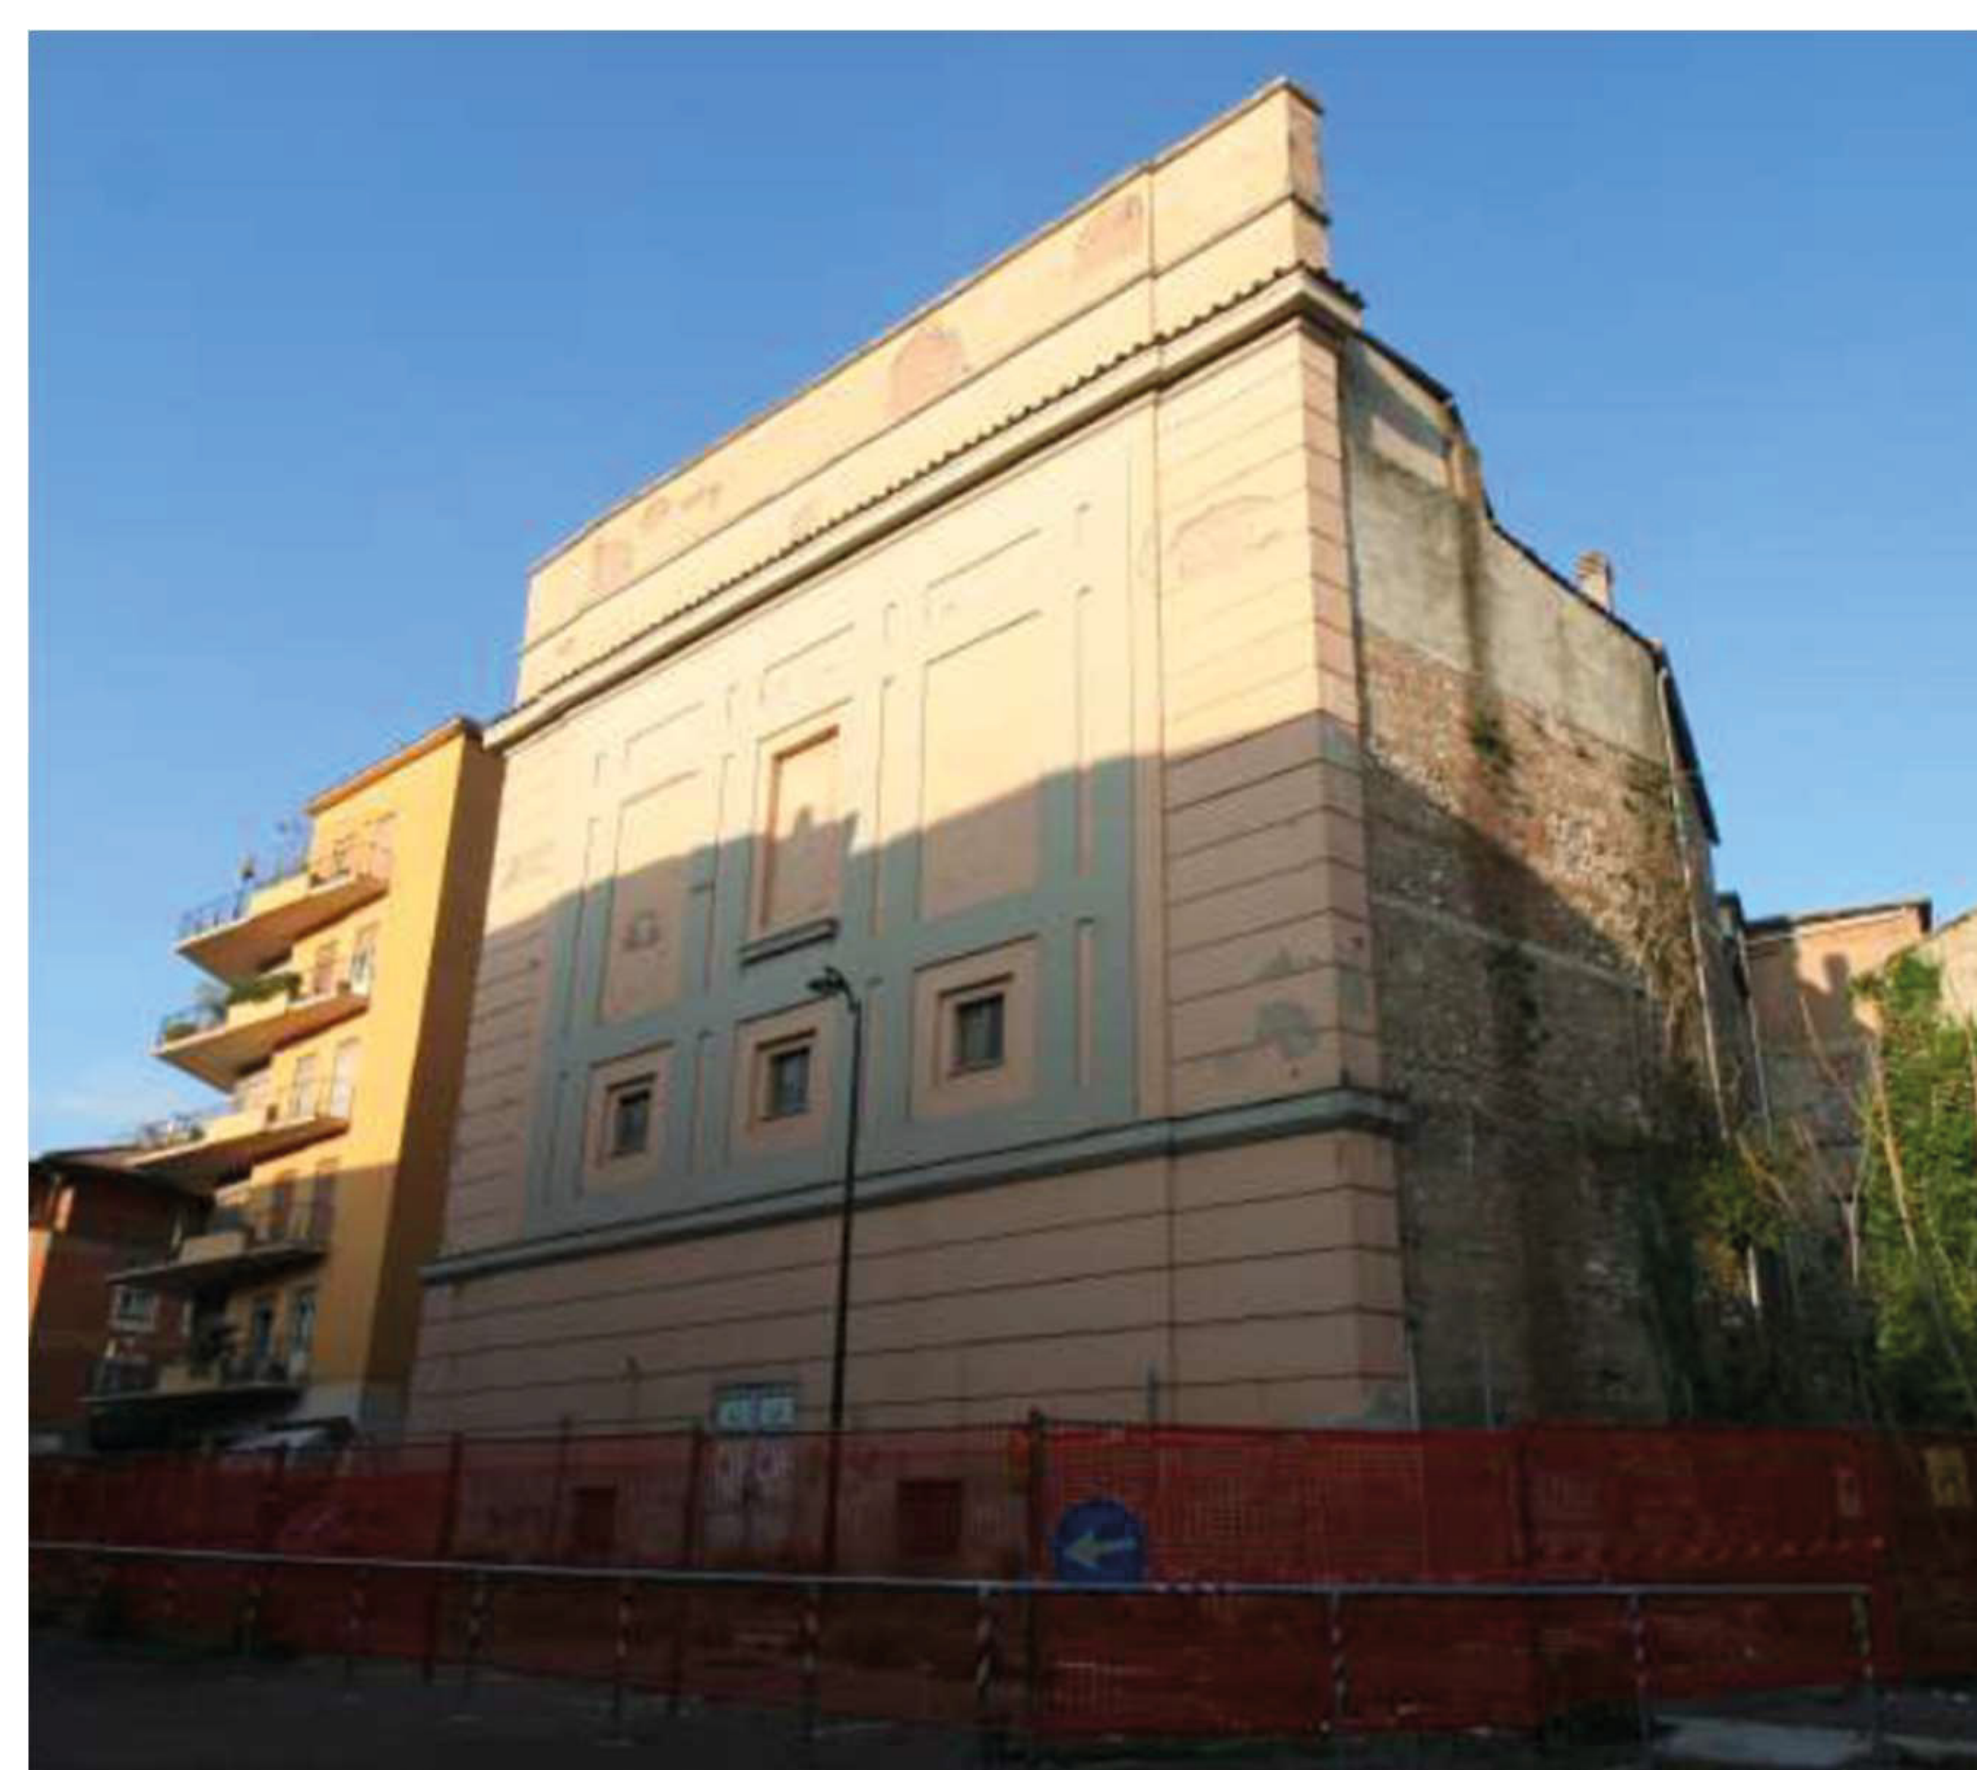

DOPO

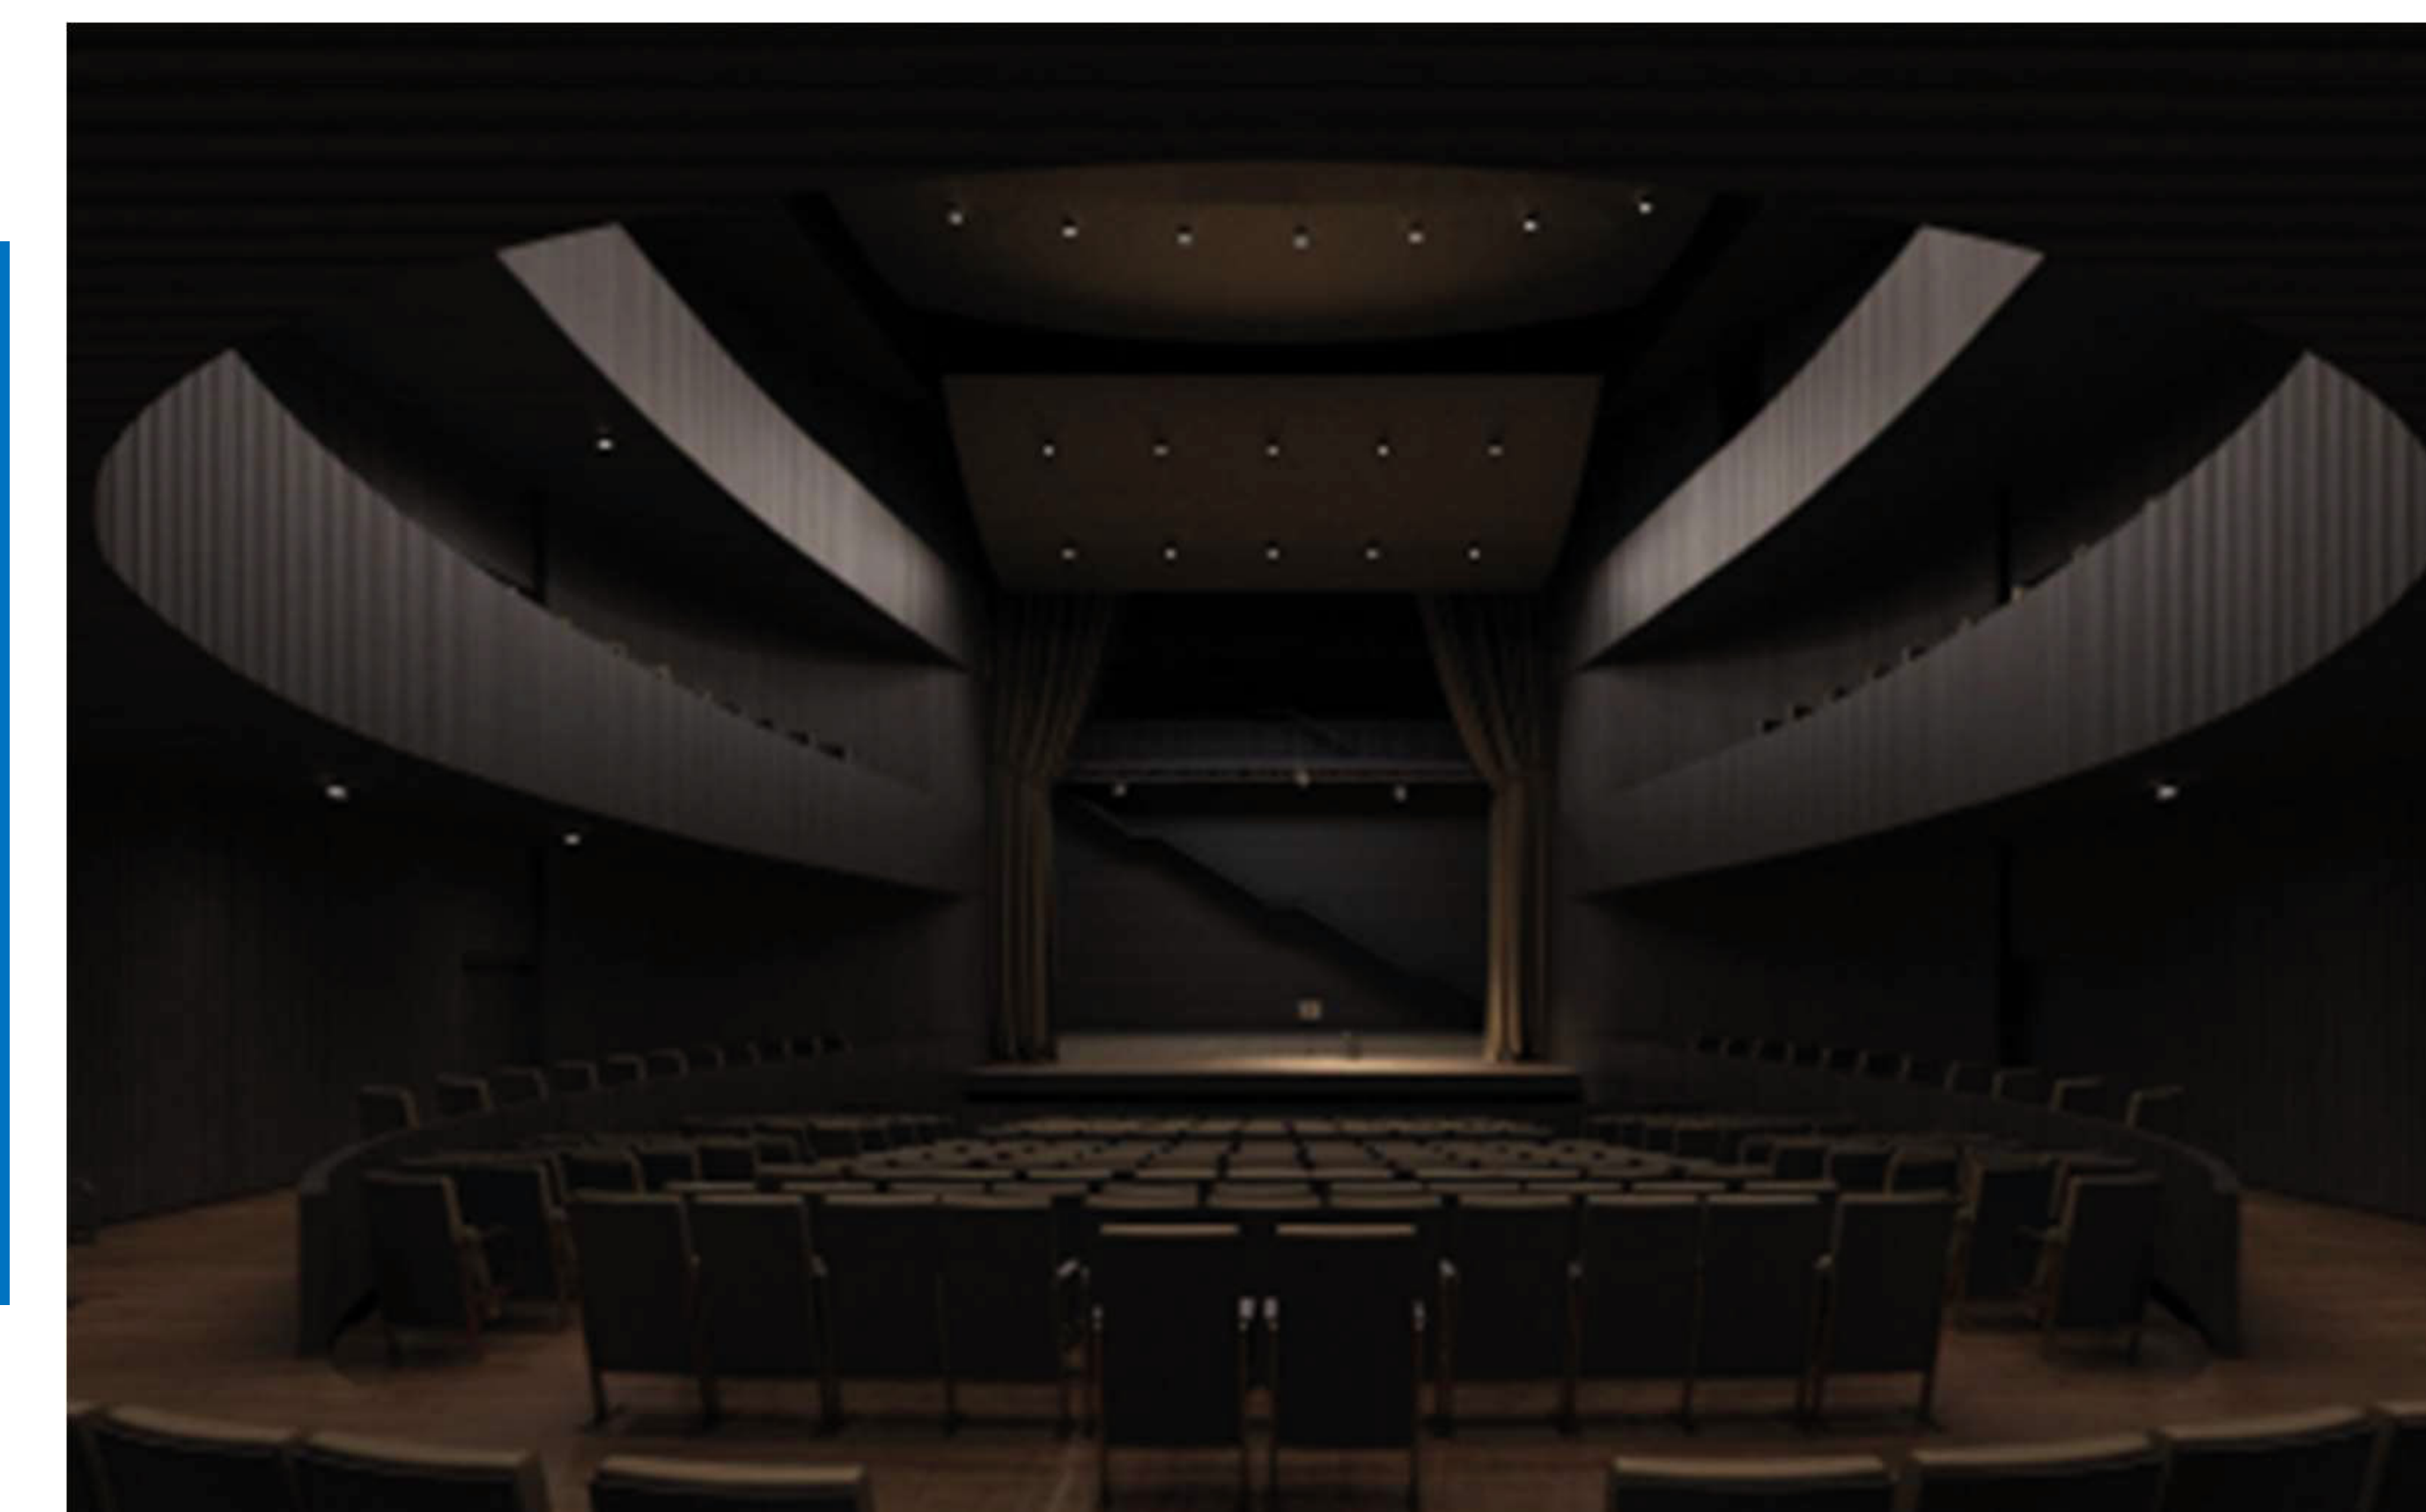

Importo **14.000.000,00€**

Termine lavori previsto tra **dicembre 2025 e giugno 2026**

ORLANDO MASSELLI
SINDACO VERO

per Terni

PNRR M5 C2 3.1

Impianti sportivi - Piediluco cluster 3

CUP F44J22000090006 Rigenerazione ed efficientamento della struttura esistente

PRIMA



DOPO



Importo **4.400.000,00€**

Termine lavori previsto tra **dicembre 2025 e giugno 2026**


ORLANDO MASSELLI
SINDACO VERO

per Terni

PNRR M5 C2 INV.2.1

Rigenerazione urbana - Realizzazione pista ciclabile Via Bramante - Borgo Rivo

CUP F41B21001510002 Realizzazione pista ciclabile a Via Bramante - Borgo Rivo

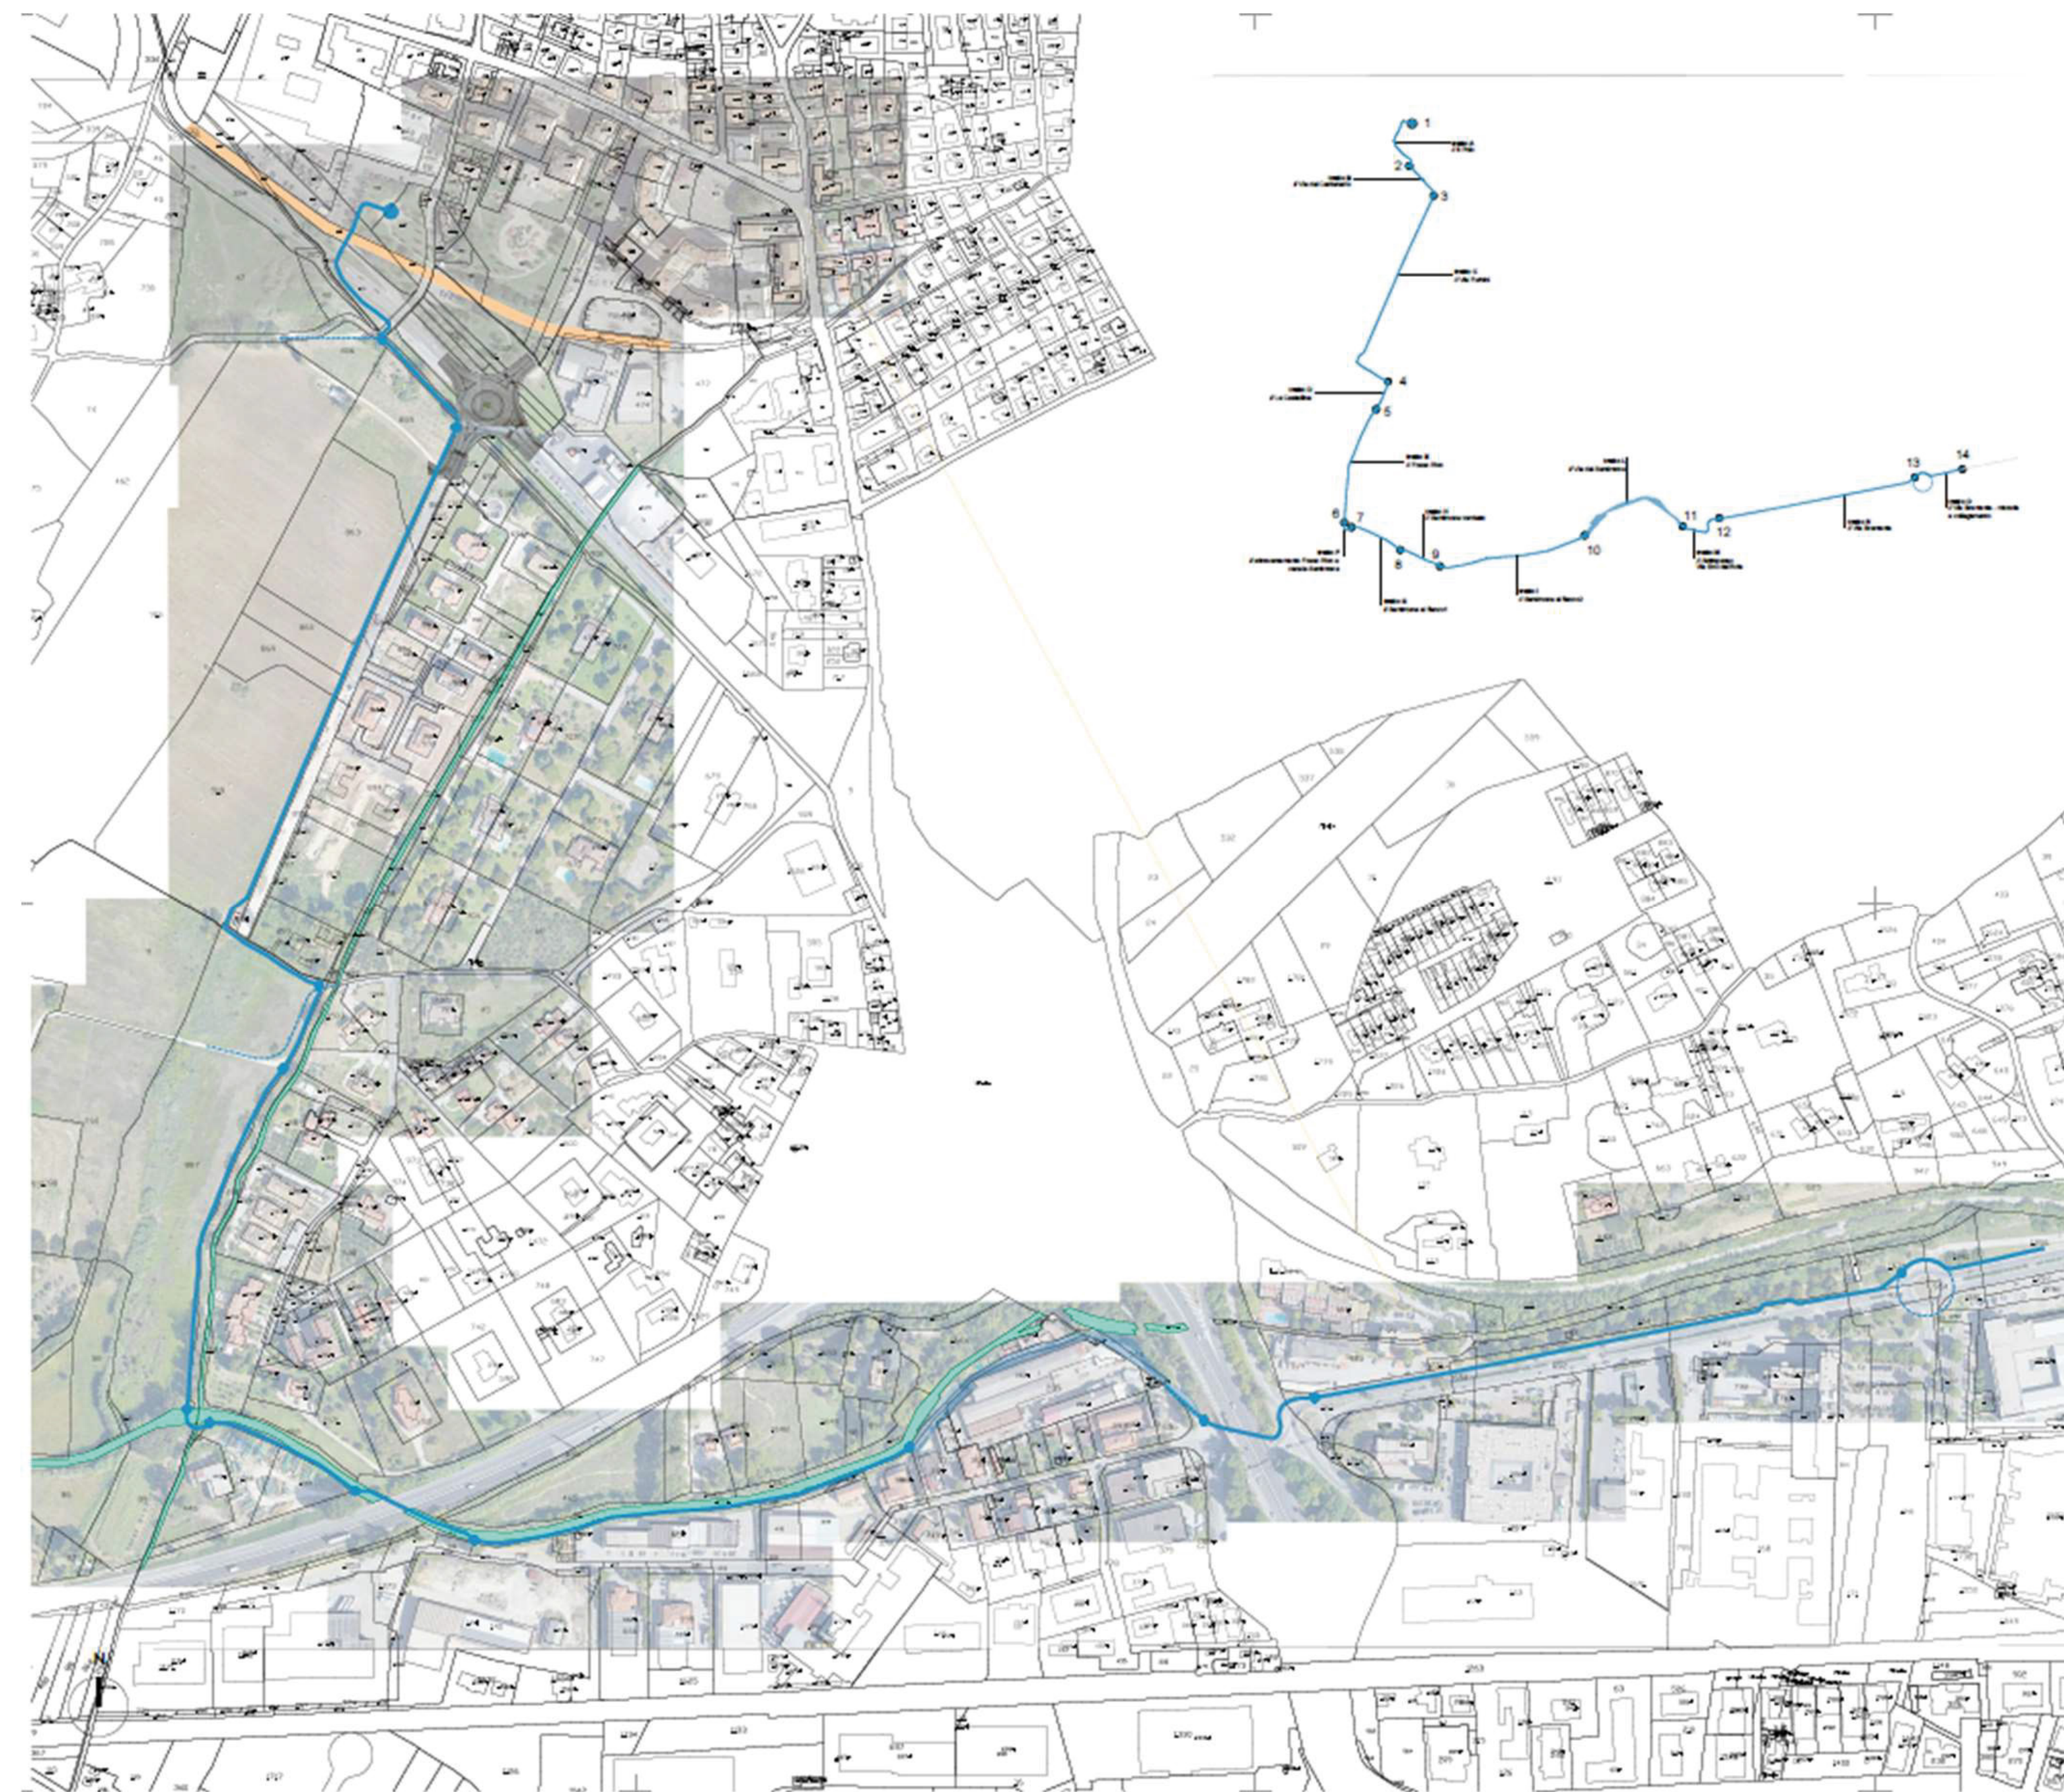

Importo **782.800,00€**

Termine lavori previsto tra **dicembre 2025 e giugno 2026**

ORLANDO MASSELLI
SINDACO VERO

per Terni

PNRR M5 C2 2.1

Rigenerazione urbana - riqualificazione vari playground in aree periferiche

CUP F47H21003170001 Rifacimento delle pavimentazione, dotazione delle necessarie attrezzature ormai obsolete e in qualche caso mancanti, recinzioni e riqualificazione dei limitrofi spazi verdi

PRIMA



AREA SPORTIVA (campo di calcio a cinque)



RECINZIONE PARZIALE AREA SPORTIVA



PERCORSO SPORTIVA



AREA SPORTIVA




PERCORSO PEDONALE NEL VERDE



ACCESSO PEDONALE

PROGETTO

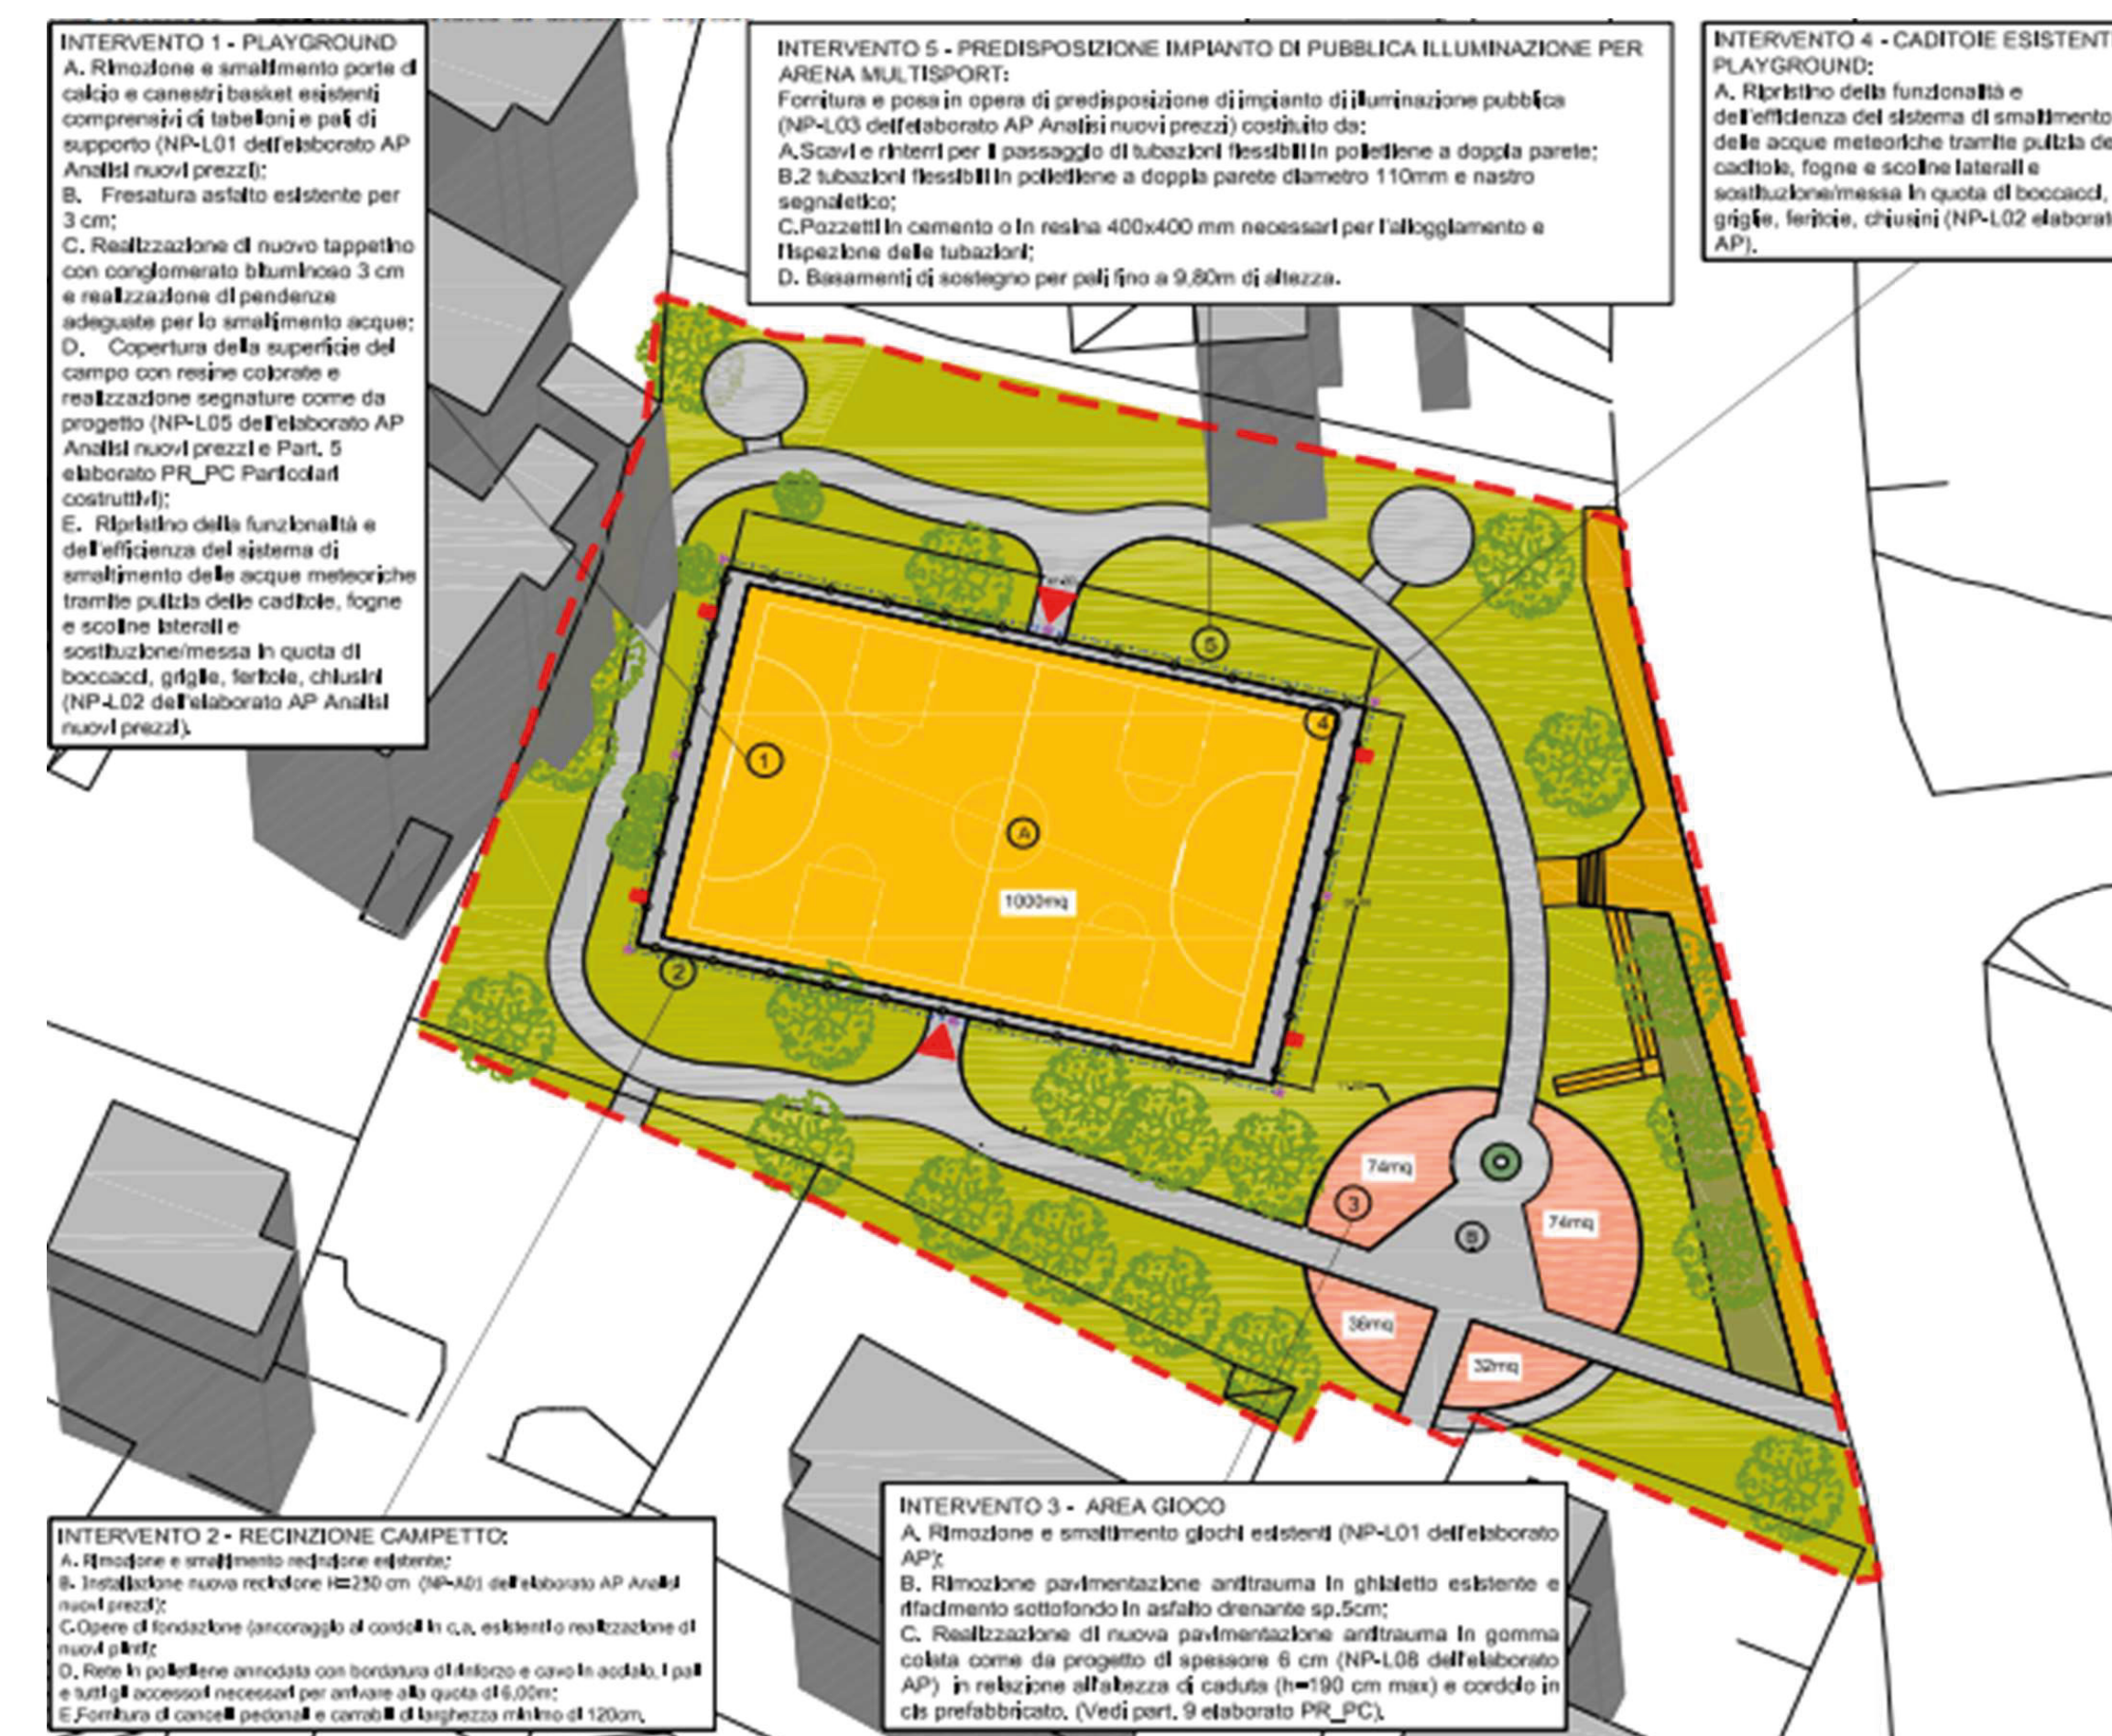

Importo **2.200.000,00€**

Termine lavori previsto tra **dicembre 2025 e giugno 2026**

ORLANDO MASSELLI
SINDACO VERO

per Terni

PNRR M5 C2 2.1


Rigenerazione urbana - manutenzione straordinaria Sala Montesi a Marmore

CUP F47H21002950001

PRIMA



PROGETTO

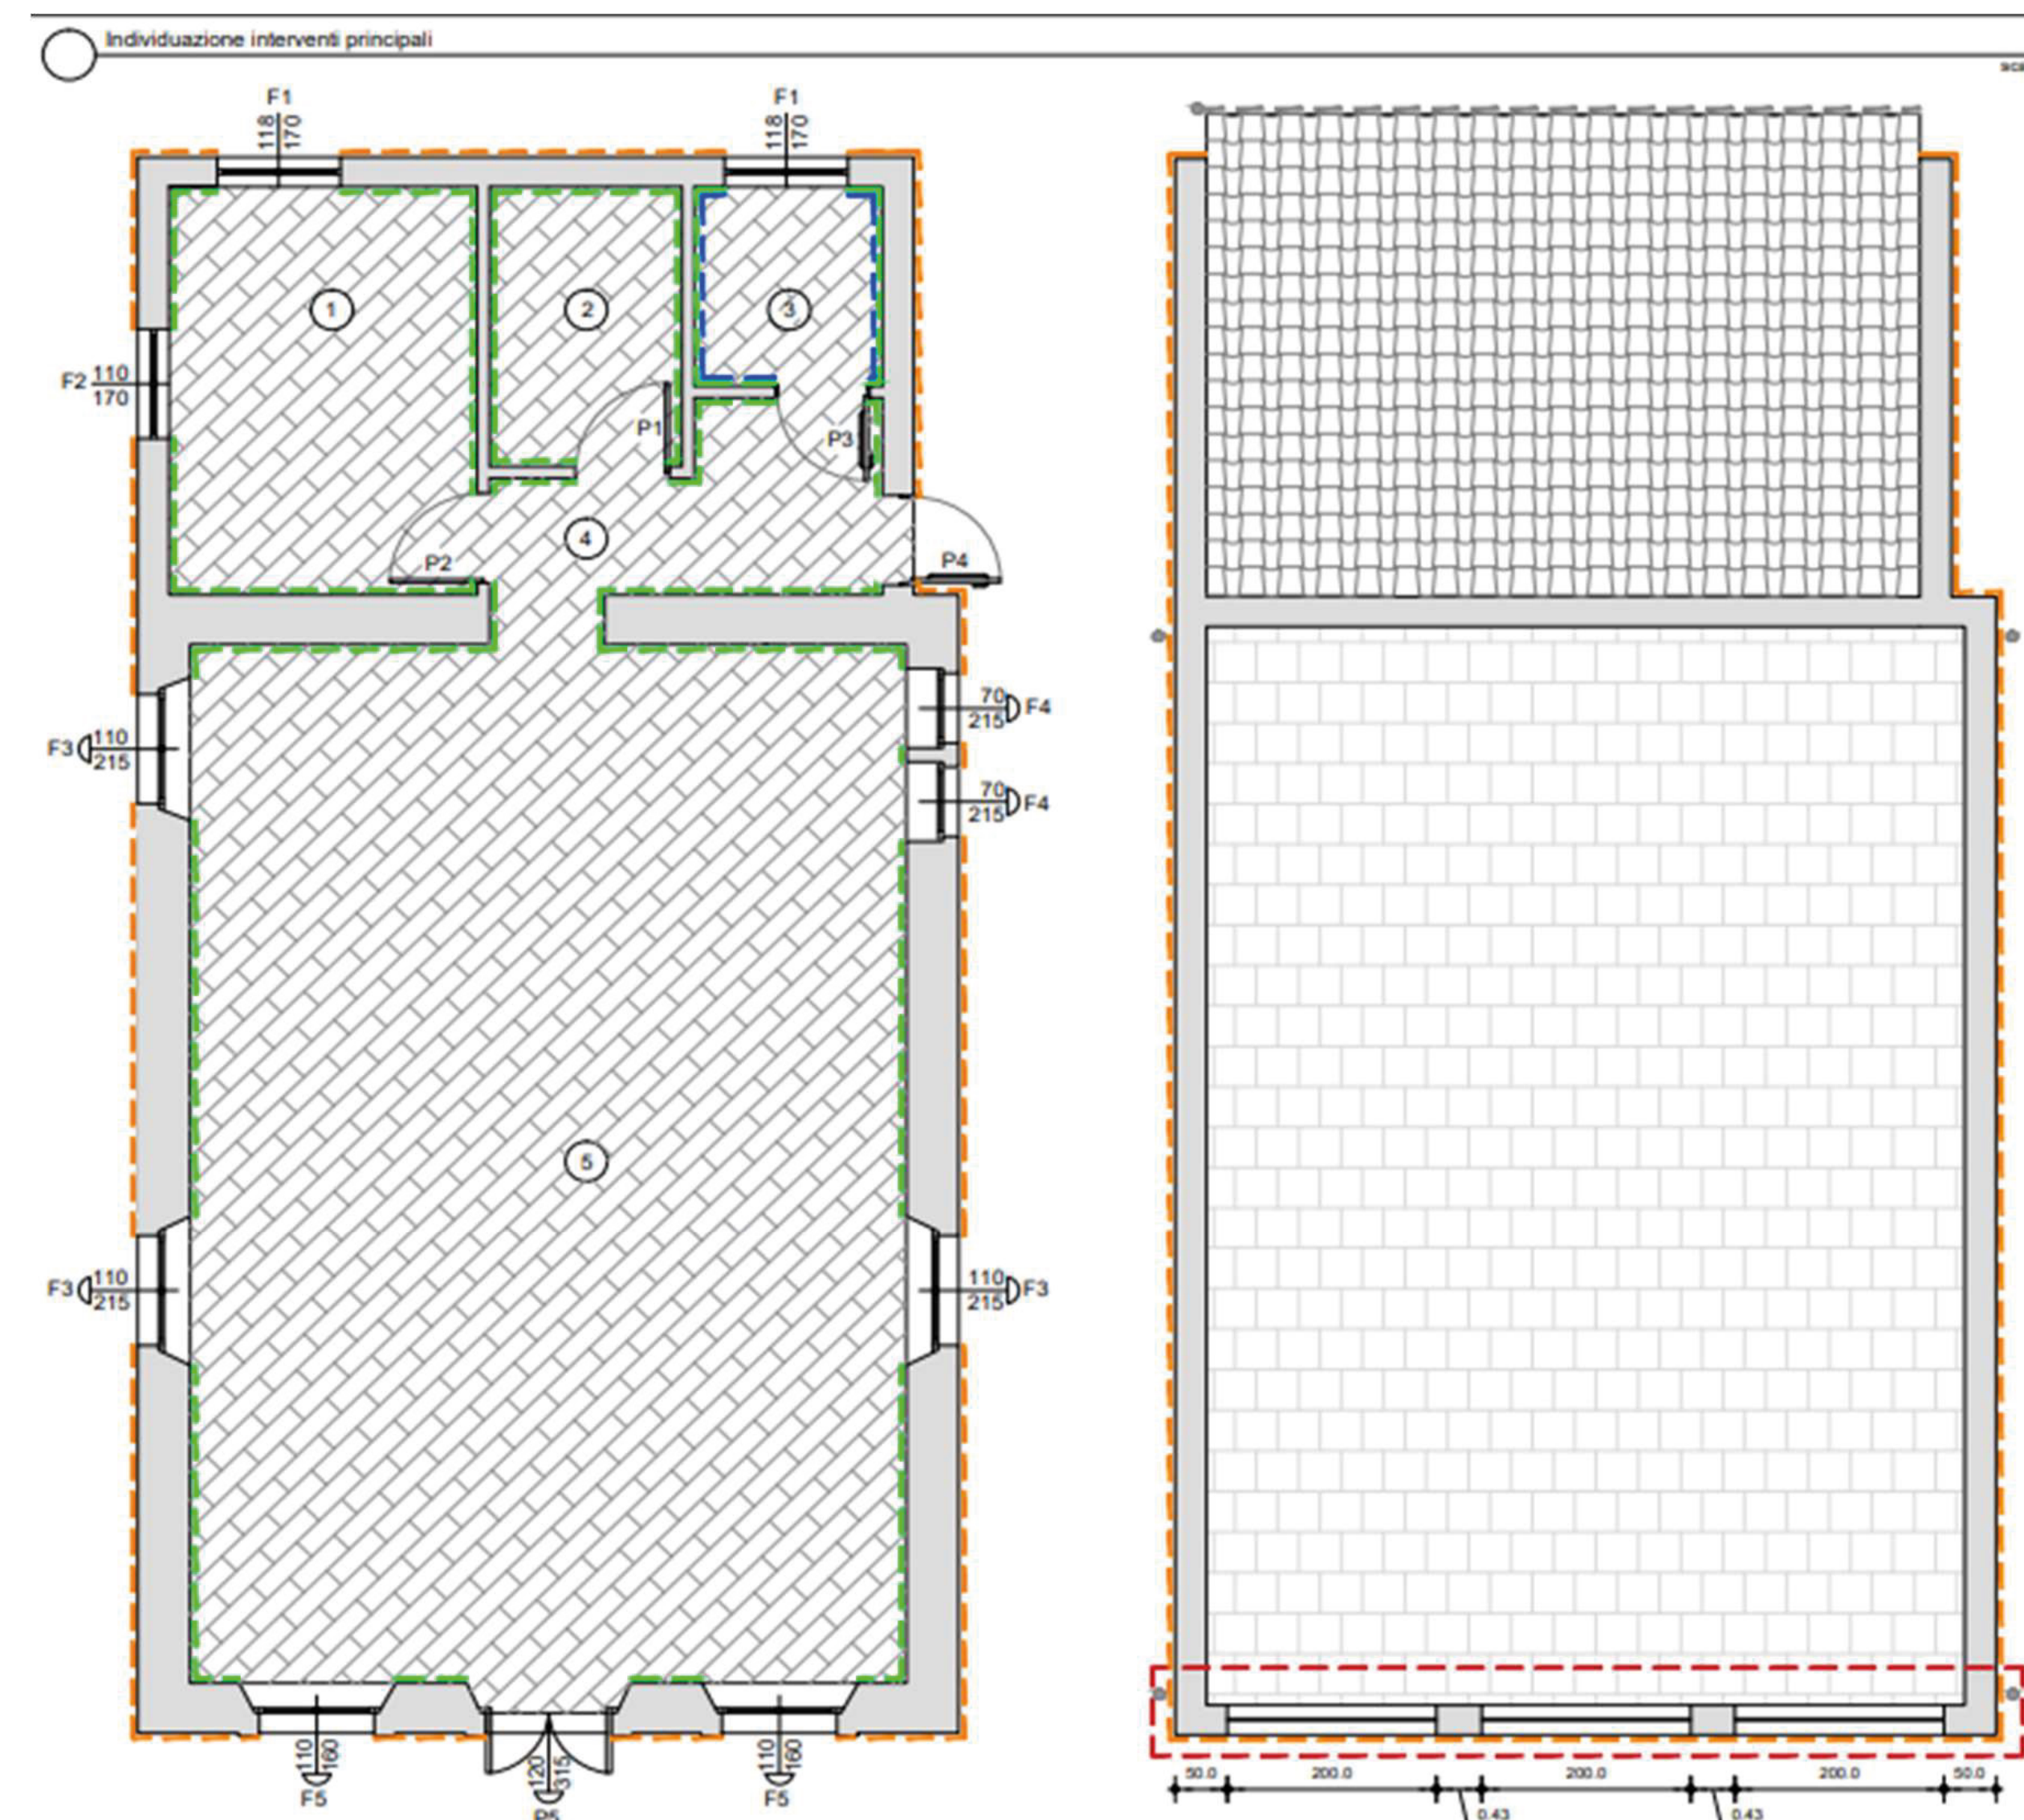

LEGENDA:

- 1 - UFFICIO (12,10mq)
- 2 - RIPOSTIGLIO (5,17mq)
- 3 - WC (3,60mq)
- 4 - DISIMPEGNO (6,68mq)
- 5 - SALA POLIVALENTE (71,55mq)

Pavimento in piastrelle monocottura rispondente ai CAM

Rivestimento con piastrelle di gres porcellanato

Realizzazione di nuovo intonaco e tinteggio esterno, con particolare attenzione alla definizione degli elementi di decoro della facciata principale

Realizzazione di nuovo intonaco e tinteggio interno

Nuova lattomeria

Taglio della muratura e successivo ancoraggio di ringhiera in ferro, ristabilendo lo stato dei luoghi

Impermeabilizzazione copertura ad una falda con membrana impermeabilizzante elastometrica resistente al fuoco e successiva riparazione di manto di copertura con sostituzione fino al 60% di coppi

Impermeabilizzazione copertura piana come da particolare

Importo **220.000,00€**

Termine lavori previsto tra **dicembre 2025 e giugno 2026**

ORLANDO MASSELLI
SINDACO VERO


per Terni

PNRR M1C3 INT.2.1

Cesi porta dell'Umbria

CUP F47B22000040004 Attrattività dei borghi storici

PROGETTO

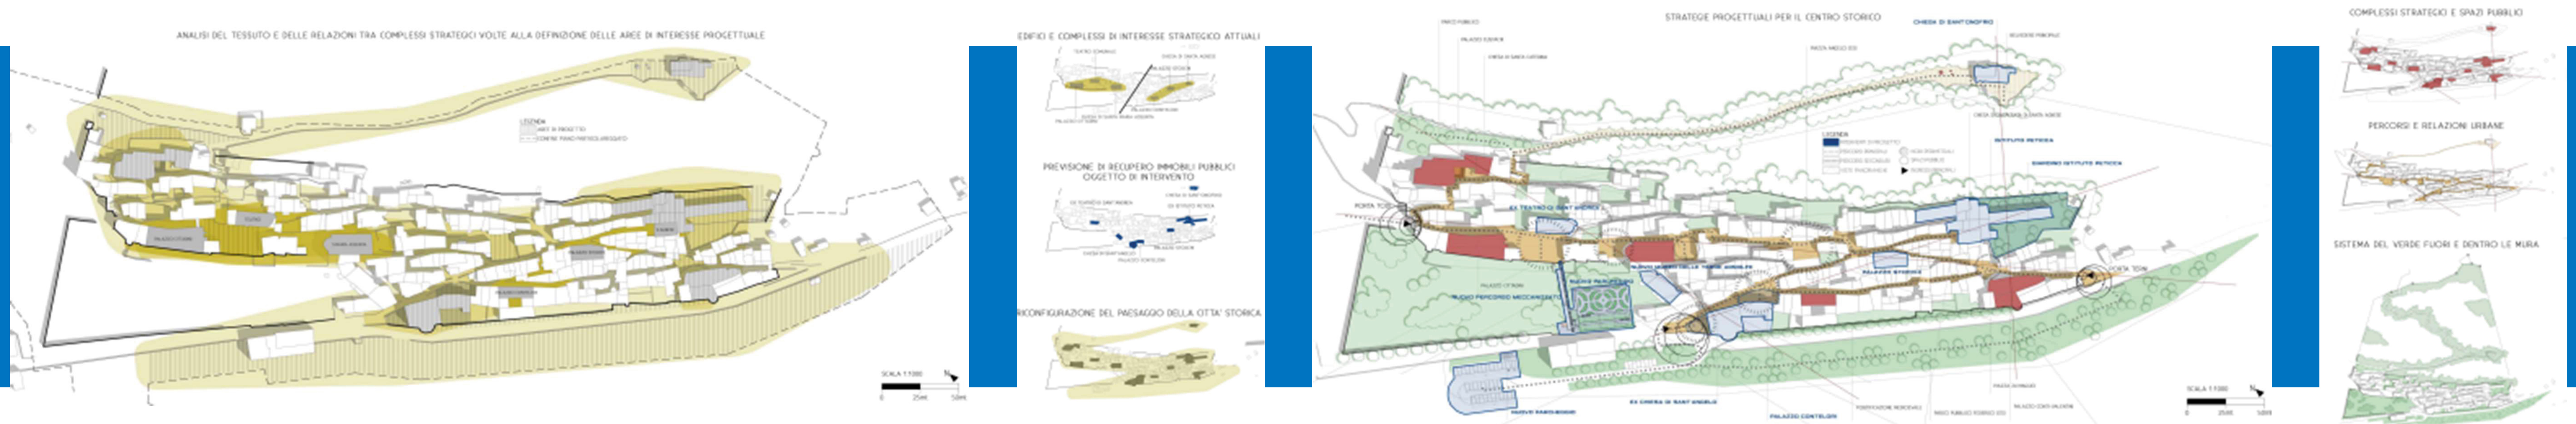

Importo **20.000.000,00 €**

Termine lavori previsto tra **giugno 2026**

ORLANDO MASSELLI
SINDACO VERO

per Terni